

ต้นฉบับ  
สัญญาจ้างก่อสร้าง

สัญญาเลขที่ ๑/๒๕๖๕

สัญญาฉบับนี้ทำขึ้น ณ องค์การบริหารส่วนตำบลหนองตะไ้ ตำบลหนองตะไ้ อำเภอสูงเนิน จังหวัดนครราชสีมา เมื่อวันที่ ๒๑ เดือน ตุลาคม พ.ศ. ๒๕๖๔ ระหว่าง องค์การบริหารส่วนตำบลหนองตะไ้ โดยนางสายพิณ เอี่ยมอุไร ปลัดองค์การบริหารส่วนตำบลหนองตะไ้ ปฏิบัติหน้าที่นายกองค์การบริหารส่วนตำบลหนองตะไ้ ตามคำสั่งองค์การบริหารส่วนตำบลหนองตะไ้ ที่ ๙๑/๒๕๖๒ เรื่อง แต่งตั้งปลัดองค์การบริหารส่วนตำบล ปฏิบัติหน้าที่นายกองค์การบริหารส่วนตำบลหนองตะไ้ ลงวันที่ ๔ กุมภาพันธ์ ๒๕๖๒ ซึ่งต่อไปในสัญญานี้เรียกว่า “ผู้ว่าจ้าง” ฝ่ายหนึ่ง กับ ห้างหุ้นส่วนจำกัด เขตรุ่งเรือง เค.อาร์. ซึ่งจดทะเบียนเป็นนิติบุคคล ณ สำนักงานทะเบียนหุ้นส่วนบริษัทจังหวัดนครราชสีมา มีสำนักงานแห่งใหญ่ ตั้งอยู่เลขที่ ๖๔/๙-๑๑ หมู่ที่ ๑ ตำบลธารปราสาท อำเภอโนนสูง จังหวัดนครราชสีมา โดย นายอุดมศักดิ์ แก้วระวัง ตำแหน่ง ผู้รับมอบอำนาจ ผู้มีอำนาจลงนามผูกพันนิติบุคคลปรากฏตามหนังสือรับรองของสำนักงานทะเบียนหุ้นส่วนบริษัทกลาง กรมพัฒนาธุรกิจการค้า กระทรวงพาณิชย์ เมื่อวันที่ ๖ เมษายน ๒๕๖๒ ออกให้ ณ วันที่ ๘ กันยายน พ.ศ. ๒๕๖๔ และหนังสือมอบอำนาจ ลงวันที่ ๒๐ ตุลาคม ๒๕๖๔ แนบท้ายสัญญานี้ ซึ่งต่อไปในสัญญานี้เรียกว่า “ผู้รับจ้าง” อีกฝ่ายหนึ่ง

คู่สัญญาได้ตกลงกันมีข้อความดังต่อไปนี้

ข้อ ๑ ข้อตกลงว่าจ้าง

ผู้ว่าจ้างตกลงจ้างและผู้รับจ้างตกลงรับจ้างทำงาน จ้างก่อสร้างเสริมผิวจราจรลาดยางพารา แอสฟัลท์คอนกรีต สายบ้านห้วยวัด-หนองตะไ้ (ช่วงบ้านห้วยวัด) บ้านห้วยวัด หมู่ที่ ๑ ตำบลหนองตะไ้ อำเภอสูงเนิน จังหวัดนครราชสีมา จำนวน ๑ โครงการ ขนาดกว้าง ๗.๐๐ เมตร ระยะทาง ๑,๐๐๐.๐๐ เมตร หน้า ๐.๐๕ เมตร หรือมีพื้นที่ไม่น้อยกว่า ๗,๐๐๐.๐๐ ตารางเมตร ตามแบบแปลนที่ อบต. กำหนด ณ บ้านห้วยวัด หมู่ที่ ๑ ตำบลหนองตะไ้ อำเภอสูงเนิน จังหวัดนครราชสีมา ตามข้อกำหนดและเงื่อนไขแห่งสัญญานี้รวมทั้งเอกสารแนบท้ายสัญญา

ผู้รับจ้างตกลงที่จะจัดหาแรงงานและวัสดุ เครื่องมือเครื่องใช้ ตลอดจนอุปกรณ์ต่างๆ ชนิดดี เพื่อใช้ในงานจ้างตามสัญญานี้

ข้อ ๒ เอกสารอันเป็นส่วนหนึ่งของสัญญา

เอกสารแนบท้ายสัญญาดังต่อไปนี้ให้ถือเป็นส่วนหนึ่งของสัญญานี้

- |   |                      |
|---|----------------------|
| ๒.๑ ผนวก ๑ แบบรูปรายละเอียดการงานก่อสร้าง | จำนวน ๖ (หก) หน้า    |
| ๒.๒ ผนวก ๒ แบบสรุปราคาค่างก่อสร้าง        | จำนวน ๑ (หนึ่ง) หน้า |
| ๒.๓ ผนวก ๓ ใบเสนอราคาและใบต่อรองราคา      | จำนวน ๓ (สาม) หน้า   |
| ๒.๔ ผนวก ๔ คู่มือการประเมินราคา (ค่าก)    | จำนวน ๑ (หนึ่ง) หน้า |

(ลงชื่อ) .....

(นางสายพิณ เอี่ยมอุไร)

ปลัดองค์การบริหารส่วนตำบลหนองตะไ้  
นายกองค์การบริหารส่วนตำบลหนองตะไ้

(ลงชื่อ) .....

(นางนิภา อะสูงเนิน)

หัวหน้าเจ้าหน้าที่

องค์การบริหารส่วนตำบลหนองตะไ้

(ลงชื่อ) .....

ผู้รับจ้าง  
นายอุดมศักดิ์ แก้วระวัง  
IUCS01S00 เค.อาร์.  
ผู้รับมอบอำนาจ

ห้างหุ้นส่วนจำกัด เขตรุ่งเรือง เค.อาร์.

(ลงชื่อ) .....

(นายวีรยุทธ ณะธรรมรส)

นิติกรปฏิบัติการ

องค์การบริหารส่วนตำบลหนองตะไ้

ความใดในเอกสารแนบท้ายสัญญาที่ขัดหรือแย้งกับข้อความในสัญญานี้ ให้ใช้ข้อความในสัญญานี้บังคับ และในกรณีที่เอกสารแนบท้ายสัญญาขัดแย้งกันเอง ผู้รับจ้างจะต้องปฏิบัติตามคำวินิจฉัยของผู้ว่าจ้าง คำวินิจฉัยของผู้ว่าจ้างให้ถือเป็นที่สุด และผู้รับจ้างไม่มีสิทธิเรียกร้องค่าจ้าง ค่าเสียหาย หรือค่าใช้จ่ายใดๆ เพิ่มเติมจากผู้ว่าจ้างทั้งสิ้น


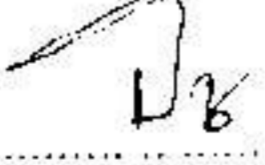

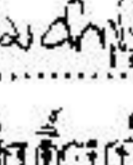
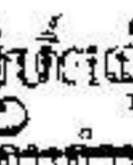
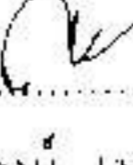
**ข้อ ๓ หลักประกันการปฏิบัติตามสัญญา**

ในขณะที่ทำสัญญานี้ผู้รับจ้างได้นำหลักประกันเป็นหนังสือค้ำประกันของ ธนาคารกรุงเทพ จำกัด (มหาชน) หนังสือค้ำประกันเลขที่ ๐๒๒๘๕๒๑๑๐๐๐๑๖๘ ลงวันที่ ๒๐ ตุลาคม ๒๕๖๔ เป็นจำนวนเงิน ๒๐๓,๕๐๐ บาท (สองแสนสามพันห้าร้อยบาทถ้วน) ซึ่งเท่ากับร้อยละ ๕ (ห้า) ของราคาค่าจ้างตามสัญญา มามอบให้แก่ผู้ว่าจ้างเพื่อเป็นหลักประกันการปฏิบัติตามสัญญานี้

กรณีผู้รับจ้างใช้หนังสือค้ำประกันมาเป็นหลักประกันการปฏิบัติตามสัญญา หนังสือค้ำประกันดังกล่าวจะต้องออกโดยธนาคารที่ประกอบกิจการในประเทศไทย หรือโดยบริษัทเงินทุนหรือบริษัทเงินทุนหลักทรัพย์ที่ได้รับอนุญาตให้ประกอบกิจการเงินทุนเพื่อการพาณิชย์และประกอบธุรกิจค้ำประกันตามประกาศของธนาคารแห่งประเทศไทย ตามรายชื่อบริษัทเงินทุนที่ธนาคารแห่งประเทศไทยแจ้งเวียนให้ทราบตามแบบที่คณะกรรมการนโยบายการจัดซื้อจัดจ้างและการบริหารพัสดุภาครัฐกำหนด หรืออาจเป็นหนังสือค้ำประกันอิเล็กทรอนิกส์ตามวิธีการที่กรมบัญชีกลางกำหนดก็ได้ และจะต้องมีอายุการค้ำประกันตลอดไปจนกว่าผู้รับจ้างพ้นข้อผูกพันตามสัญญานี้

หลักประกันที่ผู้รับจ้างนำมามอบให้ตามวรรคหนึ่ง จะต้องมีอายุครอบคลุมความรับผิดชอบของผู้รับจ้างตลอดอายุสัญญา ถ้าหลักประกันที่ผู้รับจ้างนำมามอบให้ดังกล่าวลดลงหรือเสื่อมค่าลง หรือมีอายุไม่ครอบคลุมถึงความรับผิดชอบของผู้รับจ้างตลอดอายุสัญญา ไม่ว่าจะด้วยเหตุใดๆ ก็ตาม รวมถึงกรณี ผู้รับจ้างส่งมอบงานล่าช้าเป็นเหตุให้ระยะเวลาแล้วเสร็จหรือวันครบกำหนดความรับผิดชอบในความชำรุดบกพร่องตามสัญญาเปลี่ยนแปลงไป ไม่ว่าจะเกิดขึ้นคราวใด ผู้รับจ้างต้องหาหลักประกันใหม่หรือหลักประกันเพิ่มเติมให้มีจำนวนครบถ้วนตามวรรคหนึ่ง มามอบให้แก่ผู้ว่าจ้างภายใน ๗ (เจ็ด) วัน นับถัดจากวันที่ได้รับแจ้งเป็นหนังสือจากผู้ว่าจ้าง

หลักประกันที่ผู้รับจ้างนำมามอบไว้ตามข้อนี้ ผู้ว่าจ้างจะคืนให้แก่ผู้รับจ้างโดยไม่มีดอกเบี้ยเมื่อผู้รับจ้างพ้นจากข้อผูกพันและความรับผิดชอบทั้งหมดตามสัญญานี้แล้ว

<p>(ลงชื่อ)  (นางสายพิน เอี่ยมอริ) ปลัดองค์การบริหารส่วนตำบลหนองตะโก นายกองค์การบริหารส่วนตำบลหนองตะโก</p> <p>(ลงชื่อ)  (นางนิภา สະສຸງເນີນ) หัวหน้าเจ้าหน้าที่ องค์การบริหารส่วนตำบลหนองตะโก</p>		<p>(ลงชื่อ)  ผู้รับมอบอำนาจ นาง  (นางนิภา สະສຸງເນີນ) เก.อาร์. ผู้รับมอบอำนาจ ห้างหุ้นส่วนจำกัด เขตตรง เรือง เก.อาร์.</p> <p>(ลงชื่อ)  (นายไวญูปกรณ์ เมวาจรมรส) นิติกรปฏิบัติการ องค์การบริหารส่วนตำบลหนองตะโก</p>
--	--	--

#### ข้อ ๔ ค่าจ้างและการจ่ายเงิน

ผู้ว่าจ้างตกลงจ่ายและผู้รับจ้างตกลงรับเงินค่าจ้างจำนวนเงิน ๔,๐๗๐,๐๐๐ บาท (สี่ล้านเจ็ดหมื่นบาทถ้วน) ซึ่งได้รวมภาษีมูลค่าเพิ่ม จำนวน ๒๖๖,๒๖๑.๖๘ บาท (สองแสนหกหมื่นหกพันสองร้อยหกสิบเอ็ดบาทหกสิบแปดสตางค์) ตลอดจนภาษีอากรอื่นๆ และค่าใช้จ่ายทั้งบวงด้วยแล้ว โดยถือราคาเหมารวมเป็นเกณฑ์ และกำหนดการจ่ายเงินเมื่อผู้รับจ้างได้ปฏิบัติงานทั้งหมดให้แล้วเสร็จเรียบร้อยตามสัญญา รวมทั้งทำสถานที่ก่อสร้างให้สะอาดเรียบร้อยตามที่กำหนดไว้ในข้อ ๑๘

#### ข้อ ๕ กำหนดเวลาแล้วเสร็จและสิทธิของผู้ว่าจ้างในการบอกเลิกสัญญา

ผู้รับจ้างต้องเริ่มทำงานที่รับจ้างภายในวันที่ ๒๒ เดือน ตุลาคม พ.ศ. ๒๕๖๔ และจะต้องทำงานให้แล้วเสร็จบริบูรณ์ภายในวันที่ ๒๐ เดือน ธันวาคม พ.ศ. ๒๕๖๔ ถ้าผู้รับจ้างมิได้ลงมือทำงานภายในกำหนดเวลา หรือไม่สามารทำงานให้แล้วเสร็จตามกำหนดเวลา หรือมีเหตุให้เชื่อได้ว่าผู้รับจ้างไม่สามารถทำงานให้แล้วเสร็จภายในกำหนดเวลา หรือจะแล้วเสร็จล่าช้าเกินกว่ากำหนดเวลา หรือผู้รับจ้างทำผิดสัญญาข้อใดข้อหนึ่ง หรือตกเป็นผู้ถูกพิทักษ์ทรัพย์เด็ดขาด หรือตกเป็นผู้ล้มละลายหรือเพิกเฉยไม่ปฏิบัติตามคำสั่งของคณะกรรมการตรวจรับพัสดุหรือผู้ควบคุมงานหรือบริษัทที่ปรึกษาซึ่งได้รับมอบอำนาจจากผู้ว่าจ้าง ผู้ว่าจ้างมีสิทธิที่จะบอกเลิกสัญญานี้ได้ และมีสิทธิจ้างผู้รับจ้างรายใหม่ เข้าทำงานของผู้รับจ้างให้ลุล่วงไปด้วย การใช้สิทธิบอกเลิกสัญญานั้นไม่กระทบสิทธิของผู้ว่าจ้างที่จะเรียกร้องค่าเสียหายจากผู้รับจ้าง

การที่ผู้ว่าจ้างไม่ใช้สิทธิเลิกสัญญาดังกล่าวข้างต้นไม่เป็นเหตุให้ผู้รับจ้างพ้นจากความรับผิดชอบตามสัญญา

#### ข้อ ๖ ความรับผิดชอบในความชำรุดบกพร่องของงานจ้าง

เมื่องานแล้วเสร็จบริบูรณ์ และผู้ว่าจ้างได้รับมอบงานจากผู้รับจ้างหรือจากผู้รับจ้างรายใหม่ ในกรณีที่มีการบอกเลิกสัญญาตามข้อ ๗ หากมีเหตุชำรุดบกพร่องหรือเสียหายเกิดขึ้นจากการจ้างนี้ ภายในกำหนด ๒ (สอง) ปี นับถัดจากวันที่ได้รับมอบงานดังกล่าว ซึ่งความชำรุดบกพร่องหรือเสียหายนั้นเกิดจากควมบกพร่องของผู้รับจ้างอันเกิดจากการใช้วัสดุที่ไม่ถูกต้องหรือไม่เรียบร้อย หรือทำไม่ถูกต้องตามมาตรฐานแห่งหลักวิชา ผู้รับจ้างจะต้องรีบทำการแก้ไขให้เป็นที่เรียบร้อยโดยไม่ชักช้า โดยผู้ว่าจ้างไม่ต้องออกเงินใดๆ ในกรณีนี้ทั้งสิ้น หากผู้รับจ้างไม่กระทำการดังกล่าวภายในกำหนด ๗ (เจ็ด) วัน นับถัดจากวันที่ได้รับแจ้งเป็นหนังสือจากผู้ว่าจ้างหรือไม่ทำการแก้ไขให้ถูกต้องเรียบร้อยภายในเวลาที่ผู้ว่าจ้างกำหนด ให้ผู้ว่าจ้างมีสิทธิที่จะทำการนั้นเองหรือจ้างผู้อื่นให้ทำงานนั้น โดยผู้รับจ้างต้องเป็นผู้ออกค่าใช้จ่ายเองทั้งสิ้น

(ลงชื่อ) .....  
(นางสายพิณ เอี่ยมเอโร)  
ปลัดองค์การบริหารส่วนตำบลหนองตะเภา  
นายกองค์การบริหารส่วนตำบลหนองตะเภา  
(ลงชื่อ) ..... พยาน  
(นางนิภา ชะสูงเนิน)  
หัวหน้าเจ้าหน้าที่  
องค์การบริหารส่วนตำบลหนองตะเภา

(ลงชื่อ) .....  
(นายอุดมศักดิ์ คุ้มศรีอั้ง) เก.อาร์.  
ผู้รับมอบอำนาจ  
ทางหุ้นส่วนจำกัด เขตรุ่งเรือง เด.อาร์.  
(ลงชื่อ) ..... พยาน  
(นายวรัญญกรณ์ เมธาธรรมรส)  
นิติกรปฏิบัติการ  
องค์การบริหารส่วนตำบลหนองตะเภา

ในกรณีเร่งด่วนจำเป็นต้องรีบแก้ไขเหตุชำรุดบกพร่องหรือเสียหายโดยเร็ว และไม่อาจรอให้ผู้รับจ้างแก้ไขในระยะเวลาที่กำหนดไว้ตามวรรคหนึ่งได้ ผู้ว่าจ้างมีสิทธิเข้าจัดการแก้ไขเหตุชำรุดบกพร่องหรือเสียหายนั้นเอง หรือจ้างผู้อื่นให้ซ่อมแซมความชำรุดบกพร่องหรือเสียหาย โดยผู้รับจ้างต้องรับผิดชอบชำระค่าใช้จ่ายทั้งหมด

การที่ผู้ว่าจ้างทำการนั้นเอง หรือจ้างผู้อื่นให้ทำงานนั้นแทนผู้รับจ้าง ไม่ทำให้ผู้รับจ้างหลุดพ้นจากความรับผิดชอบตามสัญญา หากผู้รับจ้างไม่ชดเชยค่าใช้จ่ายหรือค่าเสียหายตามที่ผู้ว่าจ้างเรียกร้องผู้ว่าจ้างมีสิทธิบังคับจากหลักประกันการปฏิบัติตามสัญญาได้

### ข้อ ๗ การจ้างช่วง

ผู้รับจ้างจะต้องไม่เอางานทั้งหมดหรือแต่บางส่วนแห่งสัญญานี้ไปจ้างช่วงอีกทอดหนึ่ง เว้นแต่การจ้างช่วงงานแต่บางส่วนที่ได้รับอนุญาตเป็นหนังสือจากผู้ว่าจ้างแล้ว การที่ผู้ว่าจ้างได้อนุญาตให้จ้างช่วงงานแต่บางส่วนดังกล่าวไว้แล้ว ไม่เป็นเหตุให้ผู้รับจ้างหลุดพ้นจากความรับผิดชอบหรือพันธหน้าที่ตามสัญญานี้ และผู้รับจ้างจะยังคงต้องรับผิดชอบในความผิดและความประมาทเลินเล่อของผู้รับจ้างช่วง หรือของตัวแทนหรือลูกจ้างของผู้รับจ้างช่วงนั้นทุกประการ

กรณีผู้รับจ้างไปจ้างช่วงงานแต่บางส่วนโดยฝ่าฝืนความในวรรคหนึ่ง ผู้รับจ้างต้องชำระค่าปรับให้แก่ผู้ว่าจ้างเป็นจำนวนเงินในอัตราร้อยละ ๑๐ (สิบ) ของวงเงินของงานที่จ้างช่วงตามสัญญา ทั้งนี้ ไม่ตัดสิทธิผู้ว่าจ้างในการบอกเลิกสัญญา

### ข้อ ๘ การควบคุมงานของผู้รับจ้าง

ผู้รับจ้างจะต้องควบคุมงานที่รับจ้างอย่างเอาใจใส่ ด้วยประสิทธิภาพและความชำนาญ และในระหว่างทำงานที่รับจ้างจะต้องจัดให้มีผู้แทนซึ่งทำงานเต็มเวลาเป็นผู้รับผิดชอบควบคุมงานของผู้รับจ้าง ผู้แทนดังกล่าวจะต้องได้รับมอบอำนาจจากผู้รับจ้าง คำสั่งหรือคำแนะนำต่างๆ ที่ผู้ว่าจ้าง คณะกรรมการตรวจรับพัสดุ ผู้ควบคุมงาน หรือบริษัทที่ปรึกษาที่ผู้ว่าจ้างแต่งตั้งได้แจ้งแก่ผู้แทนเช่นว่านั้น ให้ถือว่าเป็นคำสั่งหรือคำแนะนำที่ได้แจ้งแก่ผู้รับจ้าง การแต่งตั้งผู้แทนตามข้อนี้จะต้องทำเป็นหนังสือและต้องได้รับความเห็นชอบเป็นหนังสือจากผู้ว่าจ้าง การเปลี่ยนตัวหรือแต่งตั้งผู้แทนใหม่จะทำได้หากไม่ได้รับความเห็นชอบเป็นหนังสือจากผู้ว่าจ้างก่อน

ผู้ว่าจ้างมีสิทธิที่จะขอให้เปลี่ยนตัวผู้แทนตามวรรคหนึ่ง โดยแจ้งเป็นหนังสือไปยังผู้รับจ้าง และผู้รับจ้างจะต้องทำการเปลี่ยนตัวผู้แทนนั้นโดยพลัน โดยไม่คิดค่าจ้างหรือราคาเพิ่มหรืออ้างเป็นเหตุเพื่อขยายอายุสัญญาอันเนื่องมาจากเหตุนี้

(ลงชื่อ) .....

(นางสายพิน เยี่ยม)

ปลัดองค์การบริหารส่วนตำบลหนอง...

นายกองค์การบริหารส่วนตำบลหนอง...

(ลงชื่อ) .....

พยาน

(นางนิภา ยะสูงเนิน)

หัวหน้าเจ้าหน้าที่

องค์การบริหารส่วนตำบลหนองตะไก่อ



(ลงชื่อ) .....

(นายอดุลศักดิ์ แก้วศรีวัง)

ผู้รับมอบอำนาจ

ห้างหุ้นส่วนจำกัด เขตรุ่งเรือง เค.อาร์.

(ลงชื่อ) .....

พยาน

(นายวรัญพารณ์ เมธาธรรมรส)

นิติกรปฏิบัติการ

องค์การบริหารส่วนตำบลหนองตะไก่อ

**ข้อ ๙ ความรับผิดชอบของผู้รับจ้าง**

ผู้รับจ้างจะต้องรับผิดชอบต่ออุบัติเหตุ ความเสียหาย หรืออันตรายใดๆ อันเกิดจากการปฏิบัติงานของ ผู้รับจ้าง และจะต้องรับผิดชอบต่อความเสียหายจากการกระทำของลูกจ้างหรือตัวแทนของผู้รับจ้าง และจากการปฏิบัติงานของผู้รับจ้างช่วงด้วย (ถ้ามี)

ความเสียหายใดๆ อันเกิดแก่สถานที่ที่ผู้รับจ้างได้ทำขึ้น แม้จะเกิดขึ้นเพราะเหตุสุดวิสัยก็ตาม ผู้รับจ้างจะต้องรับผิดชอบโดยซ่อมแซมให้คืนดีหรือเปลี่ยนให้ใหม่โดยค่าใช้จ่ายของผู้รับจ้างเอง เว้นแต่ความเสียหายนั้นเกิดจากความผิดของผู้ว่าจ้าง ทั้งนี้ ความรับผิดชอบของผู้รับจ้างดังกล่าวในข้อนี้จะสิ้นสุดลง เมื่อผู้ว่าจ้างได้รับมอบงานครั้งสุดท้าย ซึ่งหลังจากนั้นผู้รับจ้างคงต้องรับผิดชอบเพียงในกรณีชำรุดบกพร่อง หรือความเสียหายดังกล่าวในข้อ ๖ เท่านั้น

ผู้รับจ้างจะต้องรับผิดชอบต่อบุคคลภายนอกในความเสียหายใดๆ อันเกิดจากการปฏิบัติงานของผู้รับจ้าง หรือลูกจ้างหรือตัวแทนของผู้รับจ้าง รวมถึงผู้รับจ้างช่วง (ถ้ามี) ตามสัญญาฯ หากผู้ว่าจ้าง ถูกเรียกฟ้องหรือฟ้องหรือต้องชดใช้ค่าเสียหายให้แก่บุคคลภายนอกไปแล้ว ผู้รับจ้างจะต้องดำเนินการใดๆ เพื่อให้มีการว่าต่างแก้ต่างให้แก่ผู้ว่าจ้างโดยค่าใช้จ่ายของผู้รับจ้างเอง รวมทั้งผู้รับจ้างจะต้องชดใช้ค่าเสียหายนั้นๆ ตลอดจนค่าใช้จ่ายใดๆ อันเกิดจากการถูกเรียกฟ้องหรือถูกฟ้องร้องให้แก่ผู้ว่าจ้างทันที

**ข้อ ๑๐ การจ่ายเงินแก่ลูกจ้าง**


ผู้รับจ้างจะต้องจ่ายเงินแก่ลูกจ้างที่ผู้รับจ้างได้จ้างมาในอัตราและตามกำหนดเวลาที่ผู้รับจ้างได้ตกลงหรือทำสัญญาไว้ต่อลูกจ้างดังกล่าว

ถ้าผู้รับจ้างไม่จ่ายเงินค่าจ้างหรือค่าทดแทนอื่นใดแก่ลูกจ้างดังกล่าวในวรรคหนึ่ง ผู้ว่าจ้างมีสิทธิที่จะเอาเงินค่าจ้างที่จะต้องจ่ายแก่ผู้รับจ้างมาจ่ายให้แก่ลูกจ้างของผู้รับจ้างดังกล่าว และให้ถือว่าผู้ว่าจ้างได้จ่ายเงินจำนวนนั้นเป็นค่าจ้างให้แก่ผู้รับจ้างตามสัญญาแล้ว

ผู้รับจ้างจะต้องจัดให้มีประกันภัยสำหรับลูกจ้างทุกคนที่จ้างมาทำงาน โดยให้ครอบคลุมถึงความรับผิดชอบทั้งปวงของผู้รับจ้าง รวมทั้งผู้รับจ้างช่วง (ถ้ามี) ในกรณีความเสียหายที่คิดค่าสินไหมทดแทนได้ตามกฎหมาย ซึ่งเกิดจากอุบัติเหตุหรืออันตรายใดๆ ต่อลูกจ้างหรือบุคคลอื่นที่ผู้รับจ้างหรือผู้รับจ้างช่วงจ้างมาทำงาน ผู้รับจ้างจะต้องส่งมอบกรมธรรม์ประกันภัยดังกล่าวพร้อมทั้งหลักฐานการชำระเบี้ยประกันให้แก่ผู้ว่าจ้างเมื่อผู้ว่าจ้างเรียกฟ้อง

(ลงชื่อ) ..... (นางสายพิน เอี่ยมอยู่) ..... (นางนิภา ฮะสูงเนิน) ..... พยาน  
ปลัดองค์การบริหารส่วนตำบลหนองตะเภา ..... (นางวิภา ฮะสูงเนิน) ..... หัวหน้าเจ้าหน้าที่  
นายกองค์การบริหารส่วนตำบลหนองตะเภา ..... องค์การบริหารส่วนตำบลหนองตะเภา

(ลงชื่อ) ..... (นายวิญญูปกรณ์ เมธารธรรมรส) ..... พยาน  
..... (นายวิญญูปกรณ์ เมธารธรรมรส) ..... นิตกรปฏิบัติกร  
..... องค์การบริหารส่วนตำบลหนองตะเภา



**ข้อ ๑๑ การตรวจงานจ้าง**

ถ้าผู้ว่าจ้างแต่งตั้งคณะกรรมการตรวจรับพัสดุ ผู้ควบคุมงาน หรือบริษัทที่ปรึกษา เพื่อควบคุมการทำงานของผู้รับจ้าง คณะกรรมการตรวจรับพัสดุ ผู้ควบคุมงาน หรือบริษัทที่ปรึกษานั้น มีอำนาจเข้าไปตรวจการงานในโรงงานและสถานที่ก่อสร้างได้ตลอดเวลา และผู้รับจ้างจะต้องอำนวยความสะดวกและให้ความช่วยเหลือในการนั้นตามสมควร

การที่มีคณะกรรมการตรวจรับพัสดุ ผู้ควบคุมงาน หรือบริษัทที่ปรึกษานั้น หากทำให้ผู้รับจ้างพ้นความรับผิดชอบตามสัญญาข้อใดข้อหนึ่งไม่

**ข้อ ๑๒ แบบรูปและรายการละเอียดตลาดเคลื่อน**

ผู้รับจ้างรับรองว่าได้ตรวจสอบและทำความเข้าใจในแบบรูปและรายการละเอียด โดยถี่ถ้วนแล้ว หากปรากฏว่าแบบรูปและรายการละเอียดนั้นผิดพลาดหรือคลาดเคลื่อนไปจากหลักการ ทางวิศวกรรมหรือทางเทคนิค ผู้รับจ้างตกลงที่จะปฏิบัติตามคำวินิจฉัยของผู้ว่าจ้าง คณะกรรมการตรวจรับพัสดุ ผู้ควบคุมงาน หรือบริษัทที่ปรึกษาที่ผู้ว่าจ้างแต่งตั้ง เพื่อให้งานแล้วเสร็จบริบูรณ์ คำวินิจฉัยดังกล่าว ให้ถือเป็นที่สุด โดยผู้รับจ้างจะคิดค่าจ้าง ค่าเสียหาย หรือค่าใช้จ่ายใดๆ เพิ่มขึ้นจากผู้ว่าจ้าง หรือขอขยายอายุสัญญาไม่ได้

**ข้อ ๑๓ การควบคุมงานโดยผู้ว่าจ้าง**

ผู้รับจ้างตกลงว่าคณะกรรมการตรวจรับพัสดุ ผู้ควบคุมงาน หรือบริษัทที่ปรึกษาที่ผู้ว่าจ้างแต่งตั้ง มีอำนาจที่จะตรวจสอบและควบคุมงานเพื่อให้เป็นไปตามสัญญาและมีอำนาจที่จะสั่งให้แก้ไขเปลี่ยนแปลงเพิ่มเติม หรือตัดทอนซึ่งงานตามสัญญา หากผู้รับจ้างขัดขืนไม่ปฏิบัติตาม ผู้ว่าจ้าง คณะกรรมการตรวจรับพัสดุ ผู้ควบคุมงาน หรือบริษัทที่ปรึกษา มีอำนาจที่จะสั่งให้หยุดการนั้นชั่วคราวได้ ความล่าช้าในกรณีเช่นนี้ ผู้รับจ้างจะถือเป็นเหตุขอขยายระยะเวลาการปฏิบัติงานตามสัญญาหรือเรียกร้องค่าเสียหายใดๆ ไม่ได้ทั้งสิ้น

**ข้อ ๑๔ งานพิเศษและการแก้ไขงาน**


ผู้ว่าจ้างมีสิทธิที่จะสั่งเป็นหนังสือให้ผู้รับจ้างทำงานพิเศษซึ่งไม่ได้แสดงไว้หรือรวมอยู่ในเอกสารสัญญานี้ หากงานพิเศษนั้นๆ อยู่ในขอบข่ายทั่วไปแห่งวัตถุประสงค์ของสัญญานี้ นอกจากนี้ ผู้ว่าจ้างยังมีสิทธิสั่งให้เปลี่ยนแปลงหรือแก้ไขแบบรูปและข้อกำหนดต่างๆ ในเอกสารสัญญานี้ด้วย

(ลงชื่อ) ..... (นางสายพิน เอี่ยมจตุ) .....  
ปลัดองค์การบริหารส่วนตำบลหนองตะเภา  
นายกองค์การบริหารส่วนตำบลหนองตะเภา

(ลงชื่อ) ..... พยาน  
(นางนิภา ฮะสูงเนิน)  
หัวหน้าเจ้าหน้าที่  
องค์การบริหารส่วนตำบลหนองตะเภา

(ลงชื่อ) ..... (นายอรุณบกรณ์ เมธาธรรมรส) ..... พยาน  
นิติกรปฏิบัติการ  
องค์การบริหารส่วนตำบลหนองตะเภา

(ลงชื่อ) ..... ผู้รับจ้าง  
(นายอรุณศักดิ์ แก้วระวีง)  
บริษัท บิวโรอโรอง เค.อาร์.  
ผู้รับมอบอำนาจ  
ห้างหุ้นส่วนจำกัด เขตรุ่งเรือง เค.อาร์.



อัตราค่าจ้างหรือราคาที่กำหนดไว้ในสัญญา ให้กำหนดใช้สำหรับงานพิเศษหรืองานที่เพิ่มเติมขึ้น หรือตัดทอนลงทั้งปวงตามคำสั่งของผู้ว่าจ้าง หากในสัญญาไม่ได้กำหนดไว้ถึง อัตราค่าจ้าง หรือราคาใดๆ ที่จะนำมาใช้สำหรับงานพิเศษหรืองานที่เพิ่มขึ้นหรือลดลงดังกล่าว ผู้ว่าจ้างและผู้รับจ้างจะได้ตกลงกันที่จะกำหนดอัตราค่าจ้างหรือราคาที่เพิ่มขึ้นหรือลดลง รวมทั้งการขยายระยะเวลา (ถ้ามี) กันใหม่เพื่อความเหมาะสม ในกรณีที่ได้ตกลงกันไม่ได้ ผู้ว่าจ้างจะกำหนดอัตราค่าจ้างหรือราคาตามแต่ผู้ว่าจ้างจะเห็นว่าเหมาะสมและถูกต้อง ซึ่งผู้รับจ้างจะต้องปฏิบัติงานตามคำสั่งของผู้ว่าจ้างไปก่อนเพื่อมิให้เกิดความเสียหายแก่งานที่จ้าง

**ข้อ ๑๕ ค่าปรับ**

หากผู้รับจ้างไม่สามารถทำงานให้แล้วเสร็จภายในเวลาที่กำหนดไว้ในสัญญาและผู้ว่าจ้างยังมิได้บอกเลิกสัญญา ผู้รับจ้างจะต้องชำระค่าปรับให้แก่ผู้ว่าจ้างเป็นจำนวนเงินวันละ ๑๐,๑๗๕ บาท (หนึ่งหมื่นหนึ่งร้อยเจ็ดสิบห้าบาทถ้วน) และจะต้องชำระค่าใช้จ่ายในการควบคุมงาน (ถ้ามี) ในเมื่อผู้ว่าจ้างต้องจ้างผู้ควบคุมงานอีกต่อหนึ่งเป็นจำนวนเงินวันละ ..... บาท ( ) นับถัดจากวันที่ครบกำหนดเวลาแล้วเสร็จของงานตามสัญญาหรือวันที่ผู้ว่าจ้างได้ขยายเวลาทำงานให้ จนถึงวันที่ทำงานแล้วเสร็จจริง นอกจากนี้ ผู้รับจ้างยอมให้ผู้ว่าจ้างเรียกค่าเสียหายอันเกิดขึ้นจากการที่ ผู้รับจ้างทำงานล่าช้าเฉพาะส่วนที่เกินกว่าจำนวนค่าปรับและค่าใช้จ่ายดังกล่าวได้อีกด้วย

ในระหว่างที่ผู้ว่าจ้างยังมิได้บอกเลิกสัญญานั้น หากผู้ว่าจ้างเห็นว่าผู้รับจ้างจะไม่สามารถปฏิบัติตามสัญญาต่อไปได้ ผู้ว่าจ้างจะใช้สิทธิบอกเลิกสัญญาและใช้สิทธิตามข้อ ๑๖ ก็ได้ และถ้าผู้ว่าจ้าง ได้แจ้งข้อเรียกร้องไปยังผู้รับจ้างเมื่อครบกำหนดเวลาแล้วเสร็จของงานขอให้ชำระค่าปรับแล้ว ผู้ว่าจ้างมีสิทธิ ที่จะรับผู้รับจ้างจนถึงวันบอกเลิกสัญญาได้อีกด้วย

**ข้อ ๑๖ สิทธิของผู้ว่าจ้างภายหลังบอกเลิกสัญญา**

ในกรณีที่ผู้ว่าจ้างบอกเลิกสัญญา ผู้ว่าจ้างอาจทำงานนั้นเองหรือว่าจ้างผู้อื่นให้ทำงานนั้นต่อจนแล้วเสร็จก็ได้ ผู้ว่าจ้างหรือผู้รับจ้างทำงานนั้นต่อมีสิทธิใช้เครื่องใช้ในการก่อสร้าง สิ่งก่อสร้างขึ้นชั่วคราวสำหรับงานก่อสร้าง และวัสดุต่างๆ ซึ่งเห็นว่าจะต้องสงวนเอาไว้เพื่อการปฏิบัติงานตามสัญญาตามที่เห็นสมควร

ในกรณีดังกล่าว ผู้ว่าจ้างมีสิทธิรับหรือบังคับจากหลักประกันการปฏิบัติตามสัญญา ทั้งหมดหรือบางส่วน ตามแต่จะเห็นสมควร นอกจากนั้น ผู้รับจ้างจะต้องรับผิดชอบในค่าเสียหายซึ่งเป็นจำนวนเกินกว่าหลักประกันการปฏิบัติตามสัญญา รวมทั้งค่าใช้จ่ายที่เพิ่มขึ้นในการทำงานนั้นต่อให้แล้วเสร็จตามสัญญา ตลอดจนค่าใช้จ่ายในการควบคุมงานเพิ่ม (ถ้ามี) ซึ่งผู้ว่าจ้างจะหักเอาจากเงินประกันผลงานหรือจำนวนเงินใดๆ ที่จะจ่ายให้แก่ผู้รับจ้างก็ได้

<p>(ลงชื่อ) ..... (นางสายพิน เอี่ยมอริ) ปลัดองค์การบริหารส่วนตำบลหนองตะเภา นายกองค์การบริหารส่วนตำบลหนองตะเภา</p> <p>(ลงชื่อ) ..... พยาน (นางนิภา ฮะสูงเนิน) หัวหน้าเจ้าหน้าที่ องค์การบริหารส่วนตำบลหนองตะเภา</p>		<p>(ลงชื่อ) ..... (นายอัครเมธ คุ้มระวี) ผู้อำนวยการ ก.อ.อ. ผู้อำนวยการ</p> <p>(ลงชื่อ) ..... พยาน (นายวีรยุทธ เมธาธรรมรส) นิติกรปฏิบัติการ องค์การบริหารส่วนตำบลหนองตะเภา</p>
--	--	---

**ข้อ ๑๗ การบังคับค่าปรับ ค่าเสียหาย และค่าใช้จ่าย**

ในกรณีที่ผู้รับจ้างไม่ปฏิบัติตามสัญญาข้อใดข้อหนึ่งด้วยเหตุใดๆ ก็ตาม จนเป็นเหตุให้เกิดค่าปรับ ค่าเสียหาย หรือค่าใช้จ่ายแก่ผู้ว่าจ้าง ผู้รับจ้างต้องชดใช้ค่าปรับ ค่าเสียหาย หรือค่าใช้จ่ายดังกล่าวให้แก่ผู้ว่าจ้างโดยสิ้นเชิงภายในกำหนด ๗ วัน (เจ็ด) วัน นับถัดจากวันที่ได้รับแจ้งเป็นหนังสือจากผู้ว่าจ้าง หากผู้รับจ้างไม่ชดใช้ให้ถูกต้องครบถ้วนภายในระยะเวลาดังกล่าวให้ผู้ว่าจ้างมีสิทธิที่จะหักเอาจากจำนวนเงินค่าจ้างที่ต้องชำระ หรือจากเงินประกันผลงานของผู้รับจ้าง หรือบังคับจากหลักประกันการปฏิบัติตามสัญญาได้ทันที

หากค่าปรับ ค่าเสียหาย หรือค่าใช้จ่ายที่บังคับจากเงินค่าจ้างที่ต้องชำระ เงินประกันผลงาน หรือหลักประกันการปฏิบัติตามสัญญาแล้วยังไม่เพียงพอ ผู้รับจ้างยินยอมชำระส่วนที่เหลือที่ยังขาดอยู่จนครบถ้วนตามจำนวนค่าปรับ ค่าเสียหาย หรือค่าใช้จ่ายนั้น ภายในกำหนด ๗ (เจ็ด) วัน นับถัดจากวันที่ได้รับแจ้งเป็นหนังสือจากผู้ว่าจ้าง

หากมีเงินค่าจ้างตามสัญญาที่หักไว้จ่ายเป็นค่าปรับ ค่าเสียหาย หรือค่าใช้จ่ายแล้วยังเหลืออยู่อีกเท่าใด ผู้ว่าจ้างจะคืนให้แก่ผู้รับจ้างทั้งหมด

**ข้อ ๑๘ การทำบริเวณก่อสร้างให้เรียบร้อย**

ผู้รับจ้างจะต้องรักษาบริเวณสถานที่ปฏิบัติงานตามสัญญานี้ รวมทั้งโรงงานหรือสิ่งอำนวยความสะดวกในการทำงานของผู้รับจ้าง ลูกจ้าง ตัวแทน หรือผู้รับจ้างช่วง (ถ้ามี) ให้สะอาด ปลอดภัยและมีประสิทธิภาพในการใช้งานตลอดระยะเวลาการจ้าง และเมื่อทำงานเสร็จสิ้นแล้วจะต้องขนย้ายบรรดาเครื่องใช้ในการทำงานจ้าง รวมทั้งวัสดุ ขยะมูลฝอย และสิ่งก่อสร้างชั่วคราวต่างๆ (ถ้ามี) ทั้งจะต้องกลับเกลี่ยพื้นดินให้เรียบร้อยเพื่อให้บริเวณทั้งหมดอยู่ในสภาพที่สะอาดและใช้การได้ทันที

**ข้อ ๑๙ การงดหรือลดค่าปรับ หรือการขยายเวลาปฏิบัติงานตามสัญญา**

ในกรณีที่มีเหตุเกิดจากความผิดหรือความบกพร่องของฝ่ายผู้ว่าจ้าง หรือเหตุสุดวิสัย หรือเกิดจากพฤติการณ์อันหนึ่งอันใดที่ผู้รับจ้างไม่ต้องรับผิดชอบตามกฎหมาย หรือเหตุอื่นตามที่กำหนดในกฎกระทรวง ซึ่งออกตามความในกฎหมายว่าด้วยการจัดซื้อจัดจ้างและการบริหารพัสดุภาครัฐ ทำให้ผู้รับจ้างไม่สามารถทำงานให้แล้วเสร็จตามเงื่อนไขและกำหนดเวลาแห่งสัญญานี้ได้ ผู้รับจ้างจะต้องแจ้งเหตุหรือพฤติการณ์ดังกล่าวพร้อมหลักฐานเป็นหนังสือให้ผู้ว่าจ้างทราบ เพื่อของดหรือลดค่าปรับ หรือขยายเวลาทำงานออกไปภายใน ๑๕ (สิบห้า) วันนับถัดจากวันที่เหตุนั้นสิ้นสุดลง หรือขอขานัดในกฎกระทรวงดังกล่าว แล้วแต่กรณี

(ลงชื่อ) .....  
(นางสายพิน เอี่ยมอริ)  
ปลัดองค์การบริหารส่วนตำบลหนองตะเภา  
นายกองค์การบริหารส่วนตำบลหนองตะเภา

(ลงชื่อ) ..... พยาน  
(นางนิภา ตะสูงเนิน)  
หัวหน้าเจ้าหน้าที่  
องค์การบริหารส่วนตำบลหนองตะเภา



(ลงชื่อ) ..... ผู้รับจ้าง  
(นายยอดพิศักดิ์ แก้วรุ่งเรือง)  
ผู้รับมอบอำนาจ

ห้างหุ้นส่วนจำกัด เขตรุ่งเรือง เค.อาร์.  
(ลงชื่อ) ..... พยาน  
(นายวรัญปกรณ์ เมธาธรรมรส)  
นิติกรปฏิบัติการ  
องค์การบริหารส่วนตำบลหนองตะเภา



ถ้าผู้รับจ้างไม่ปฏิบัติให้เป็นไปตามความในวรรคหนึ่ง ให้ถือว่าผู้รับจ้างได้สละสิทธิเรียกร้องในการที่จะขอลดหรือลดค่าปรับ หรือขยายเวลาทำงานออกไปโดยไม่มีเงื่อนไขใดๆ ทั้งสิ้น เว้นแต่กรณีเหตุเกิดจากความผิดหรือความบกพร่องของฝ่ายผู้ว่าจ้างซึ่งมีหลักฐานชัดเจนหรือผู้ว่าจ้างทราบโดยอยู่แล้วตั้งแต่ต้น

การลดหรือลดค่าปรับ หรือขยายกำหนดเวลาทำงานตามวรรคหนึ่ง อยู่ในดุลพินิจของผู้ว่าจ้างที่จะพิจารณาตามที่เห็นสมควร

**ข้อ ๒๐ การใช้เรือไทย**

ในการปฏิบัติตามสัญญาฯ หากผู้รับจ้างจะต้องส่งหรือนำของเข้ามาจากต่างประเทศรวมทั้งเครื่องมือและอุปกรณ์ที่ต้องนำเข้ามาเพื่อปฏิบัติงานตามสัญญา ไม่ว่าผู้รับจ้างจะเป็นผู้นำของเข้ามาเองหรือนำเข้ามาโดยผ่านตัวแทนหรือบุคคลอื่นใด ก็สิ่งของนั้นต้องนำเข้ามาโดยเรือไทยในเส้นทางเดินเรือที่มีเรือไทยเดินอยู่และสามารถให้บริการรับขนได้ตามที่รัฐมนตรีว่าการกระทรวงคมนาคมประกาศกำหนด ผู้รับจ้างต้องจัดการให้สิ่งของดังกล่าวบรรทุกโดยเรือไทยหรือเรือที่มีสิทธิเช่นเดียวกับเรือไทยจากต่างประเทศมายังประเทศไทย เว้นแต่จะได้รับอนุญาตจากกรมเจ้าท่าก่อนบรรทุกของนั้นลงเรืออื่นที่มีใช้เรือไทยหรือเป็นของที่รัฐมนตรีว่าการกระทรวงคมนาคมประกาศยกเว้นให้บรรทุกโดยเรืออื่นได้ ทั้งนี้ไม่ว่าการส่งหรือนำเข้าสิ่งของดังกล่าวจากต่างประเทศจะเป็นแบบใด

ในการส่งมอบงานตามสัญญาฯ ให้แก่ผู้ว่าจ้าง ถ้างานนั้นมีสิ่งของตามวรรคหนึ่ง ผู้รับจ้างจะต้องส่งมอบใบตราส่ง (Bill of Lading) หรือสำเนาใบตราส่งสำหรับของนั้น ซึ่งแสดงว่าได้บรรทุกมาโดยเรือไทยหรือเรือที่มีสิทธิเช่นเดียวกับเรือไทยให้แก่ผู้ว่าจ้างพร้อมกับการส่งมอบงานด้วย

ในกรณีที่สิ่งของดังกล่าวไม่ได้บรรทุกจากต่างประเทศมายังประเทศไทยโดยเรือไทยหรือเรือที่มีสิทธิเช่นเดียวกับเรือไทย ผู้รับจ้างต้องส่งมอบหลักฐานซึ่งแสดงว่าได้รับอนุญาตจากกรมเจ้าท่า ให้บรรทุกของโดยเรืออื่นได้หรือหลักฐานซึ่งแสดงว่าได้ชำระค่าธรรมเนียมพิเศษเนื่องจากการไม่บรรทุกของโดยเรือไทยตามกฎหมายว่าด้วยการส่งเสริมการพาณิชย์นาวีแล้วล่วงหน้าโดยทางหนึ่งแก่ผู้ว่าจ้างด้วย

ในกรณีที่ผู้รับจ้างไม่ส่งมอบหลักฐานอย่างใดอย่างหนึ่งดังกล่าวในวรรคสองและวรรคสามให้แก่ผู้ว่าจ้าง แต่จะขอส่งมอบงานดังกล่าวให้ผู้ว่าจ้างก่อนโดยไม่รับชำระเงินค่าจ้าง ผู้ว่าจ้างมีสิทธิรับงานดังกล่าวไว้ก่อน และชำระเงินค่าจ้างเมื่อผู้รับจ้างได้ปฏิบัติตามข้อควรระวังดังกล่าวแล้วได้

(ลงชื่อ) .....  
(นางสายพิน เอี่ยมอุไร)  
ปลัดองค์การบริหารส่วนตำบลหนองตะโก  
นายกองค์การบริหารส่วนตำบลหนองตะโก



(ลงชื่อ) ..... ผู้รับจ้าง  
(นายอุดมศักดิ์ แก้วระวัง)  
ผู้รับมอบอำนาจ

(ลงชื่อ) ..... พยาน  
(นางนิภา ฮะสูงเนิน)  
หัวหน้าเจ้าหน้าที่  
องค์การบริหารส่วนตำบลหนองตะโก

ห้างหุ้นส่วนจำกัด เซตรุ่งเรือง เค.อาร์.  
(ลงชื่อ) ..... พยาน  
(นายวิบูลย์กรณ์ เมธาธรรมรส)  
นิติกรปฏิบัติการ  
องค์การบริหารส่วนตำบลหนองตะโก

**ข้อ ๒๑** มาตรฐานฝีมือช่าง

ผู้รับจ้างตกลงเป็นเงื่อนไขสำคัญว่า ผู้รับจ้างจะต้องมีและใช้ผู้ผ่านการทดสอบมาตรฐานฝีมือช่าง จาก สถาบันที่ ก.พ. รับรอง หรือผู้มีวุฒิบัตรระดับ ปวช. ปวส. หรือ ปวท. หรือเทียบเท่าจากสถาบันการศึกษาที่ ก.พ. รับรองให้เข้ารับราชการได้ ในอัตราไม่ต่ำกว่าร้อยละ ๑๐ (สิบ) ของแต่ละสาขาช่าง แต่จะต้องมีช่างจำนวนอย่างน้อย ๑ (หนึ่ง) คน ในแต่ละสาขาช่างดังต่อไปนี้

๒๑.๑ วิศวกรโครงการ จะต้องเป็น วิศวกรโยธา ที่ได้รับใบอนุญาตเป็นผู้ประกอบวิชาชีพ วิศวกรรมควบคุม ไม่ต่ำกว่าประเภท ภาควิศวกร จำนวน ๑ อัตรา

๒๑.๒ ช่างประจำโครงการ จะต้องได้รับวุฒิไม่ต่ำกว่า ปวช. หรือ ปวส. สาขาโยธา ก่อสร้างหรือสำรวจ จำนวนอย่างน้อย ๑ อัตรา

ผู้รับจ้างจะต้องจัดทำบัญชีแสดงจำนวนช่างทั้งหมดโดยจำแนกตามแต่ละสาขาช่าง และระดับช่าง พร้อมกับระบุรายชื่อช่างผู้ผ่านการทดสอบมาตรฐานฝีมือช่างหรือผู้มีวุฒิปดดังกล่าวในวรรคหนึ่ง นำมาแสดงพร้อมหลักฐานต่างๆ ต่อคณะกรรมการตรวจรับพัสดุ หรือผู้ควบคุมงานก่อนเริ่มลงมือทำงาน และพร้อมที่จะให้ผู้ว่าจ้างหรือเจ้าหน้าที่ของผู้ว่าจ้างตรวจสอบดูได้ตลอดเวลาทำงานตามสัญญาของผู้รับจ้าง

**ข้อ ๒๒** การปรับราคาค่างานก่อสร้าง

การปรับราคาค่างานก่อสร้างตามสูตรการปรับราคาค่างานก่อสร้าง (ค่า k) ให้เป็นไปตามเงื่อนไข หลักเกณฑ์ สูตรและวิธีคำนวณ ตามหนังสือ สำนักเลขาธิการคณะรัฐมนตรี ที่ นร ๐๒๐๓/ว ๑๐๔ ลงวันที่ ๒๔ สิงหาคม ๒๕๓๒ เรื่องการพิจารณาช่วยเหลือผู้ประกอบการอาชีพงานก่อสร้าง

สัญญานี้ทำขึ้นเป็นสองฉบับ มีข้อความถูกต้องตรงกัน คู่สัญญาได้อ่านและเข้าใจข้อความ โดยละเอียดตลอดแล้ว จึงได้ลงลายมือชื่อ พร้อมทั้งประทับตรา (ถ้ามี) ไว้เป็นสำคัญต่อหน้าพยาน และคู่สัญญาต่างยึดถือไว้ฝ่ายละหนึ่งฉบับ

<p>(ลงชื่อ) ..... (นางสายพิน เอี่ยมอว) ..... ปลัดองค์การบริหารส่วนตำบลหนองตะเภา นายกองค์การบริหารส่วนตำบลหนองตะเภา</p>		<p>(ลงชื่อ) ..... ผู้รับจ้าง ในและอัครมนตรี (นางรุ่งเรือง) เค.อาร์. ผู้รับมอบอำนาจ ห้างหุ้นส่วนจำกัด เขตรุ่งเรือง เค.อาร์.</p>
<p>(ลงชื่อ) ..... พยาน (นางนิภา อะสูงเนิน) หัวหน้าเจ้าหน้าที่ องค์การบริหารส่วนตำบลหนองตะเภา</p>		<p>(ลงชื่อ) ..... พยาน (นายวีรยุทธ ปรกรณ์ เมธาธรรมรส) นิติกรปฏิบัติการ องค์การบริหารส่วนตำบลหนองตะเภา</p>

เอกสารแนบท้ายสัญญาจ้างก่อสร้างเลขที่ ๑/๒๕๖๕

ลงวันที่ ๒๑ เดือน ตุลาคม พ.ศ. ๒๕๖๔

ระหว่าง องค์การบริหารส่วนตำบลหนองตะไไ้ โดย นางสาวพิน เอี่ยมอุไร ปลัดองค์การบริหารส่วนตำบลหนองตะไไ้ ปฏิบัติหน้าที่นายกองค์การบริหารส่วนตำบลหนองตะไไ้ ตามคำสั่งองค์การบริหารส่วนตำบลหนองตะไไ้ ที่ ๙๑/๒๕๖๒ เรื่อง แต่งตั้งปลัดองค์การบริหารส่วนตำบลปฏิบัติหน้าที่นายกองค์การบริหารส่วนตำบลหนองตะไไ้ ลงวันที่ ๔ กุมภาพันธ์ ๒๕๖๒ ซึ่งต่อไปในสัญญานี้เรียกว่า “ผู้ว่าจ้าง” ฝ่ายหนึ่ง กับ ห้างหุ้นส่วนจำกัด เขตรุ่งเรือง เค.อาร์. ซึ่งจดทะเบียนเป็นนิติบุคคล ณ สำนักงานทะเบียนหุ้นส่วนบริษัทจังหวัดนครราชสีมา มีสำนักงานแห่งใหญ่ ตั้งอยู่เลขที่ ๖๔/๙-๑๑ หมู่ที่ ๑ ตำบลราษราสาท อำเภอโนนสูง จังหวัดนครราชสีมา โดย นายอุดมศักดิ์ แก้วระวัง ตำแหน่ง ผู้รับมอบอำนาจ ผู้มีอำนาจลงนามผูกพันนิติบุคคลปรากฏตามหนังสือรับรองของสำนักงานทะเบียนหุ้นส่วนบริษัทกลาง กรมพัฒนาธุรกิจการค้า กระทรวงพาณิชย์ เมื่อวันที่ ๖ เมษายน ๒๕๖๒ ออกให้ ณ วันที่ ๘ กันยายน พ.ศ. ๒๕๖๔ และหนังสือมอบอำนาจ ลงวันที่ ๒๐ ตุลาคม ๒๕๖๔ แนบท้ายสัญญานี้ ซึ่งต่อไปในสัญญานี้เรียกว่า “ผู้รับจ้าง” อีกฝ่ายหนึ่ง

ผนวก ๑ แบบสรุปรายการงานก่อสร้าง

จำนวน ๒ (หก) หน้า

(ลงชื่อ) .....




(นางสาวพิน เอี่ยมอุไร)

ปลัดองค์การบริหารส่วนตำบลหนองตะไไ้  
นายกองค์การบริหารส่วนตำบลหนองตะไไ้




(ลงชื่อ) .....

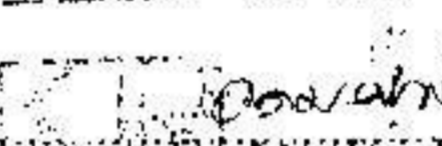  
เขตรุ่งเรือง เค.อาร์.  
(นายอุดมศักดิ์ แก้วระวัง)

ผู้รับมอบอำนาจ

ห้างหุ้นส่วนจำกัด เขตรุ่งเรือง เค.อาร์.

(ลงชื่อ) .....

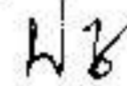

พยาน

(นางนิภา ฮะสูงเนิน)

หัวหน้าเจ้าหน้าที่ องค์การบริหารส่วนตำบลหนองตะไไ้

(ลงชื่อ) .....



พยาน

(นายวารุณปรณ์ เมธาธรรมรส)

นิติกรปฏิบัติการ องค์การบริหารส่วนตำบลหนองตะไไ้



# องค์การบริหารส่วนตำบลหองตะไเก้ ตำบลหองตะไเก้ อำเภอสูงเนิน จังหวัดนครราชสีมา

โครงการเสริมวิชาการลาดยางพาราแอสฟัลท์คอนกรีต สายบ้านห้วยวัด - หองตะไเก้ (ช่วงบ้านห้วยวัด)

บ้านห้วยวัด หมู่ที่ 1 ตำบลหองตะไเก้ อำเภอสูงเนิน จังหวัดนครราชสีมา

ขนาดผิวจราจรกว้าง 7.00 เมตร ระยะทาง 1,000 เมตร หน้า 0.05 ม. หรือมีพื้นที่ไม่น้อยกว่า 7,000 ตารางเมตร

พร้อมป้ายโครงการและป้ายประชาสัมพันธ์โครงการ จำนวนอย่างละ 1 ป้ายตามแบบแปลน อบต.กำหนด






# โครงการเสริมผิวจราจรลาดยางพาราแอสฟัลท์คอนกรีต สายบ้านห้วยวัด - หนองตะไก่ (ช่วงบ้านห้วยวัด)

บ้านห้วยวัด หมู่ที่ 1 ตำบลหนองตะไก่ อำเภอสูงเนิน จังหวัดนครราชสีมา

ขนาดผิวจราจรกว้าง 7.00 เมตร ระยะทาง 1,000 เมตร หน้า 0.05 ม. หรือมีพื้นที่ไม่น้อยกว่า 7,000 ตารางเมตร  
พร้อมป้ายโครงการและป้ายประชาสัมพันธ์โครงการ จำนวนอย่างละ 1 ป้ายตามแบบแปลน อบต. กำหนด

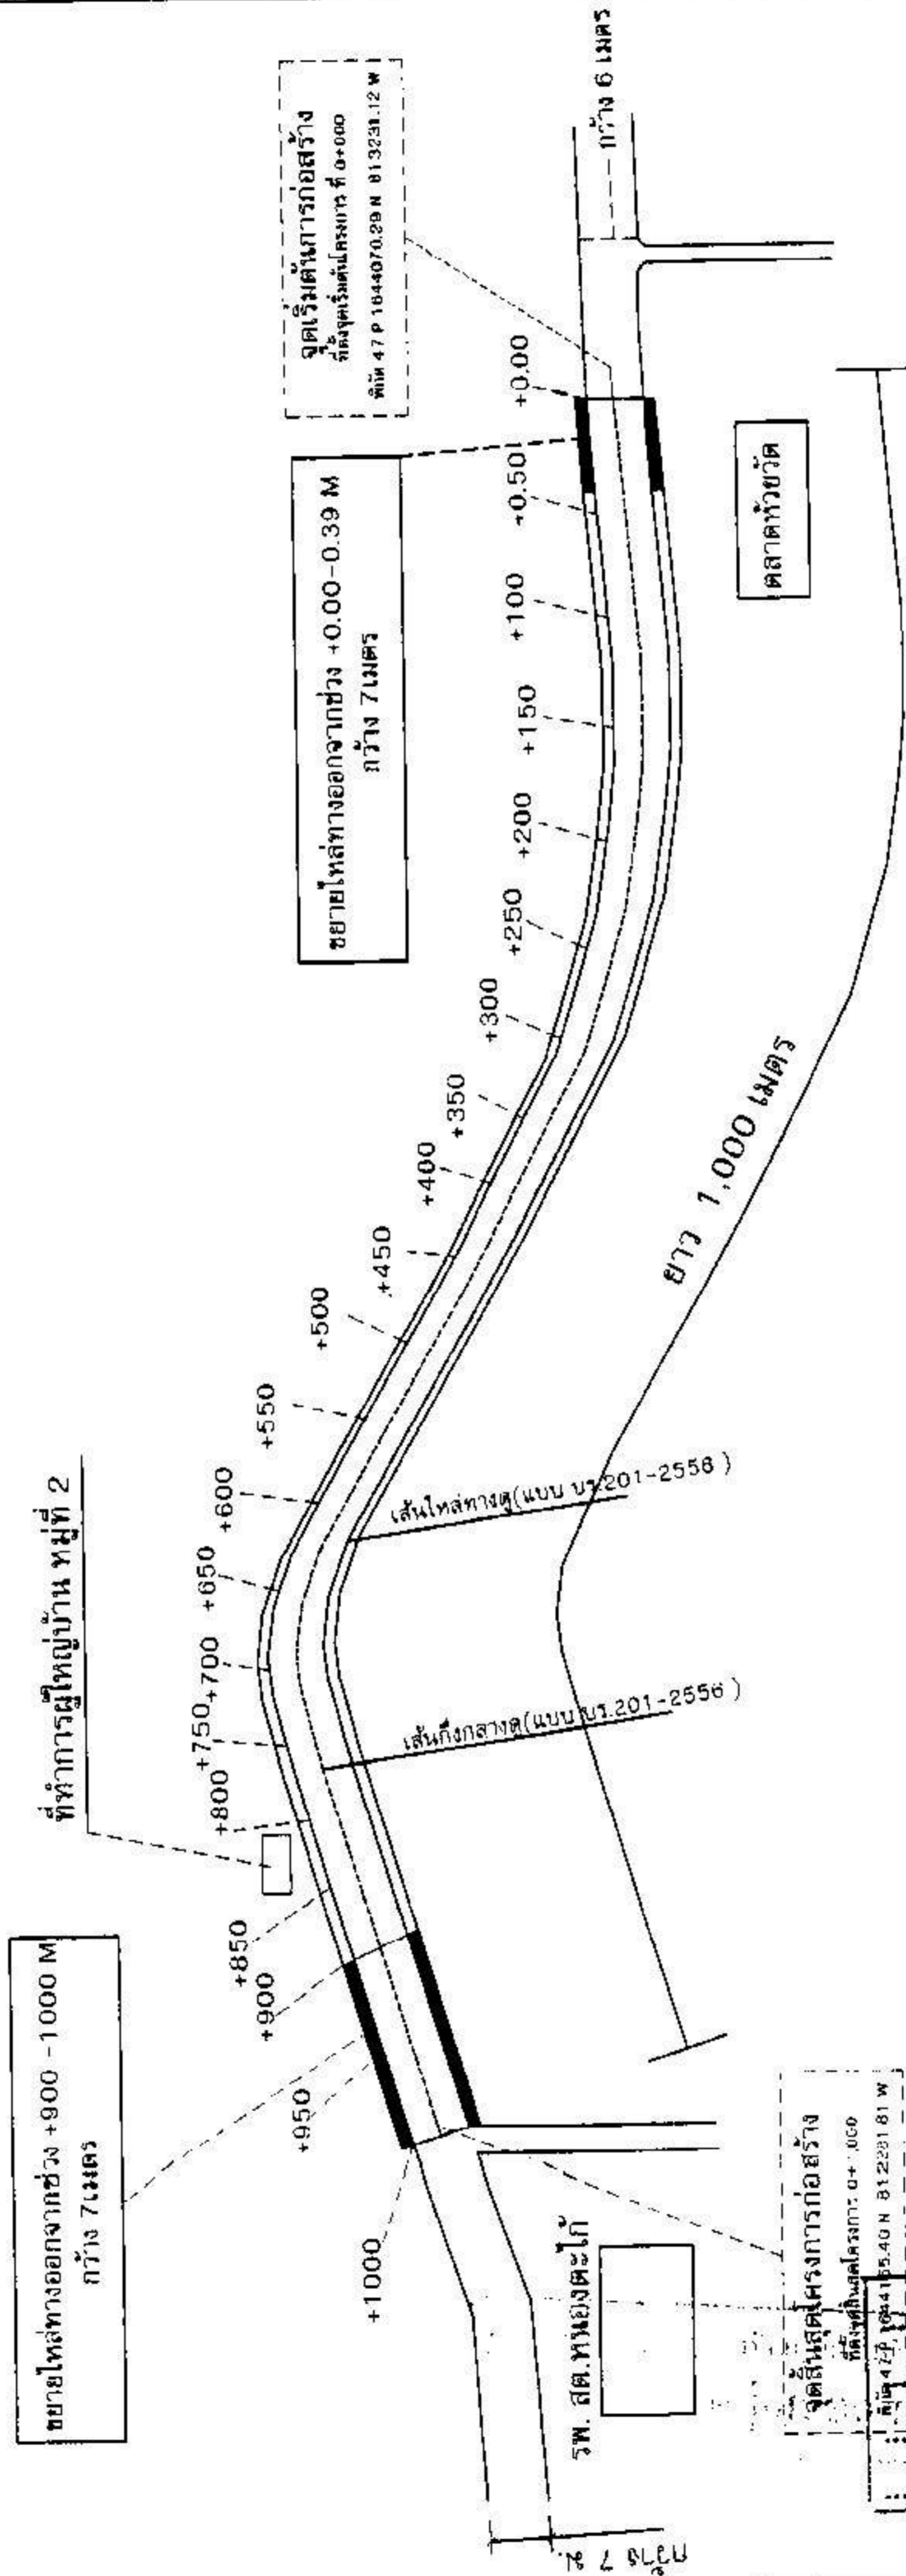

แปลนถนนเสริมผิวจราจรลาดยางพาราแอสฟัลท์  
scale no to scale








โครงการเสริมผิวจราจรลาดยางพาราแอสฟัลท์คอนกรีต สายบ้านห้วยวัด - หนองตะโก (ช่วงบ้านห้วยวัด)  
 บ้านห้วยวัด หมู่ที่ 1 ตำบลหนองตะโก อำเภอสูงเนิน จังหวัดนครราชสีมา  
 ขนาดผิวจราจรกว้าง 7.00 เมตร ระยะทาง 1,000 เมตร ทนทานน้อยกว่า 7,000 ตารางเมตร  
 พร้อมป้ายโครการและป้ายประชาสัมพันธ์โครงการ จำนวนอย่างละ 1 ป้ายตามแบบแปลน อบต.กำหนด

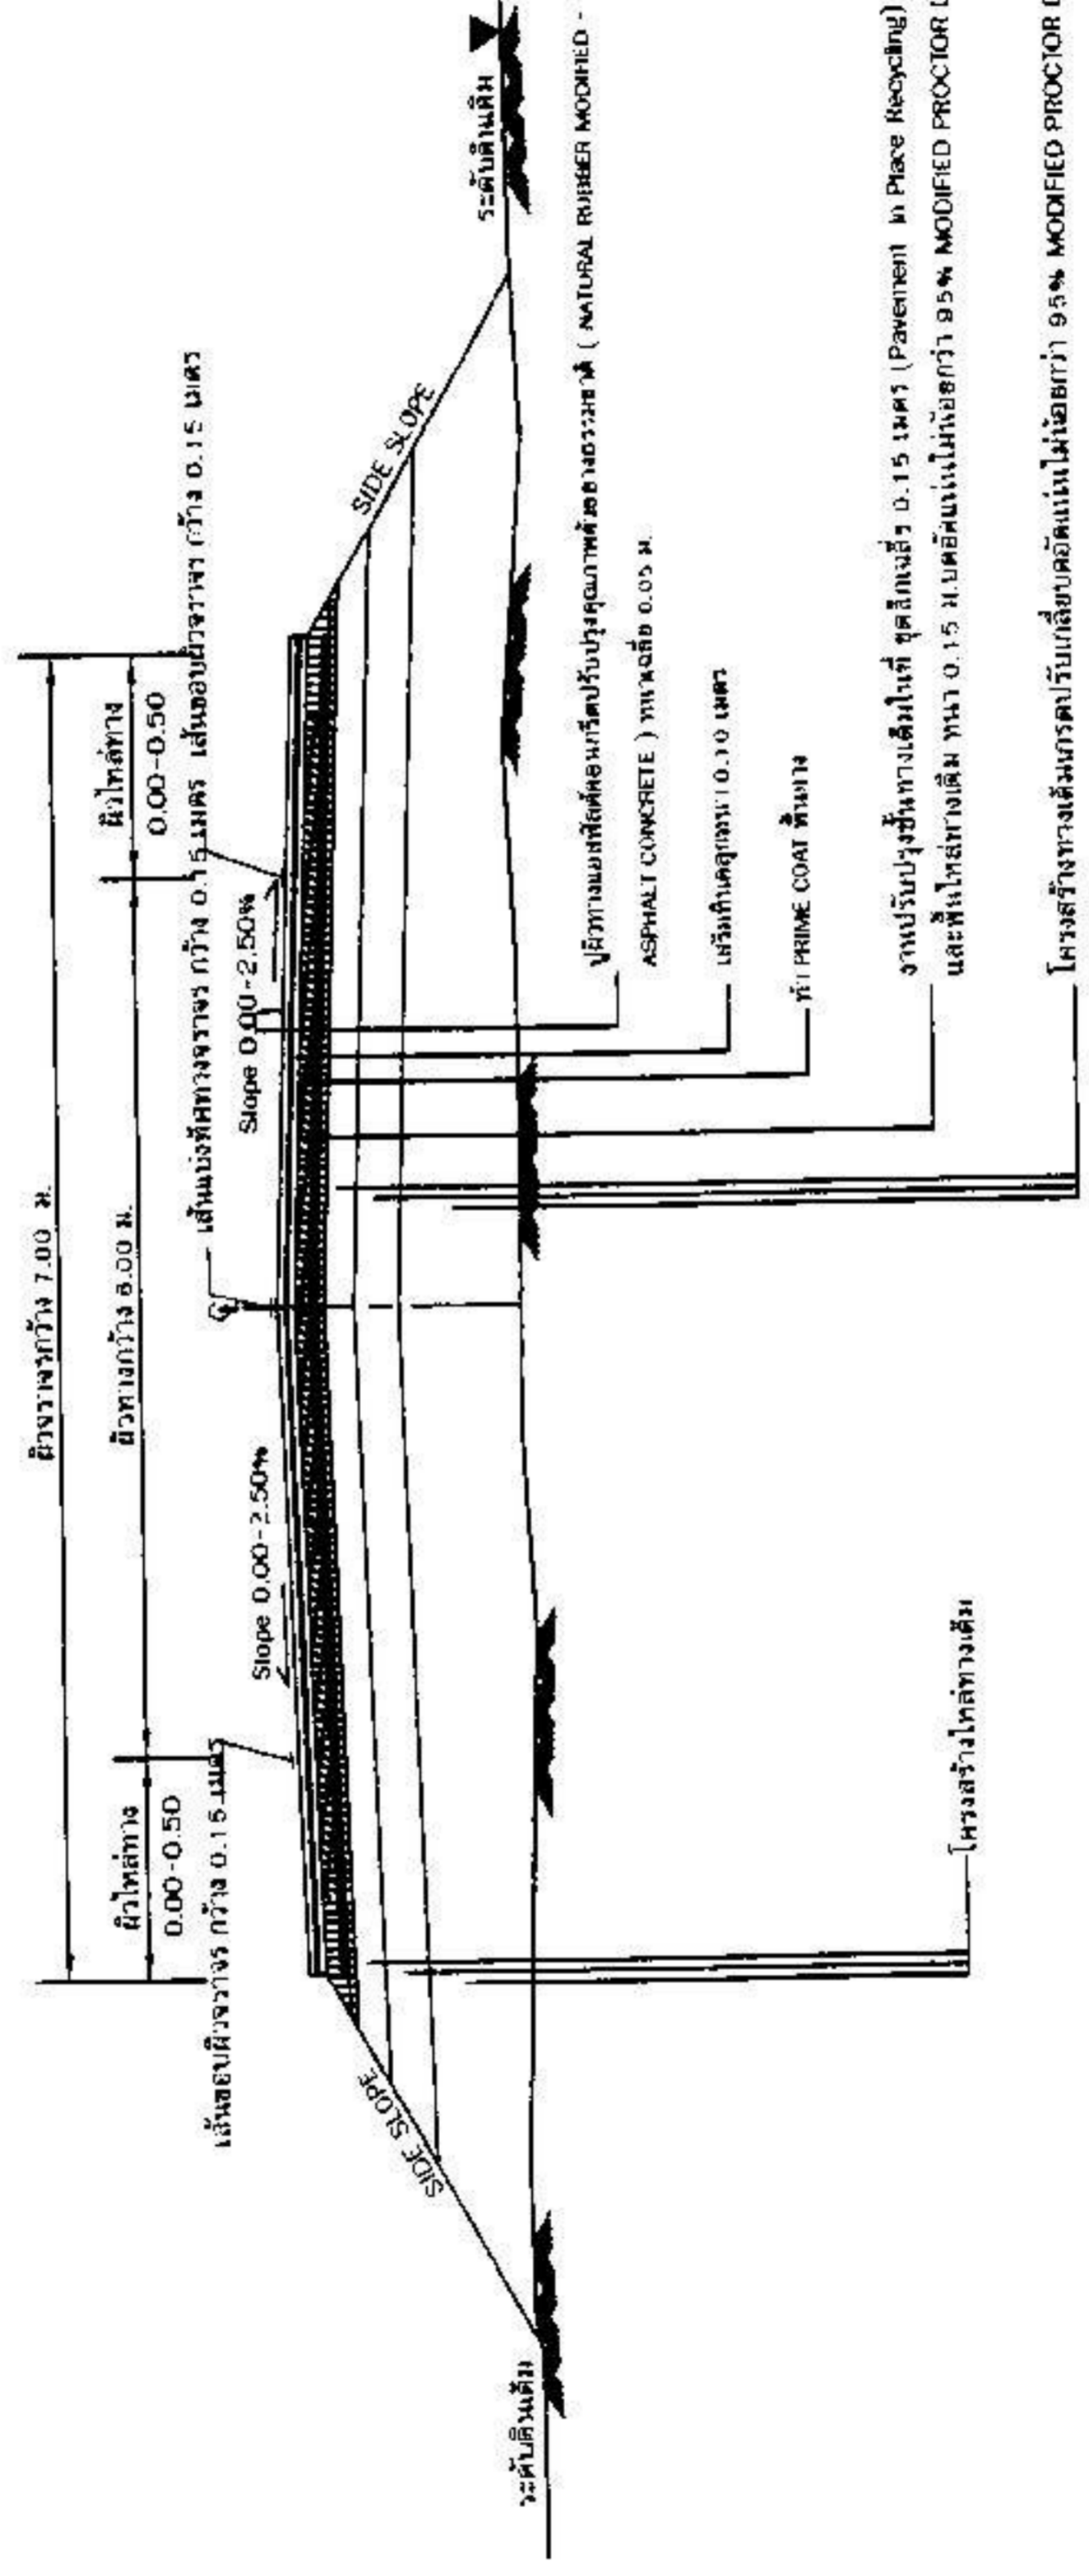

 แบบมาตรฐาน ถนนลาดยาง ASPHALT CONCRETE  
 แบบเลขที่. ทธ-2-303/45

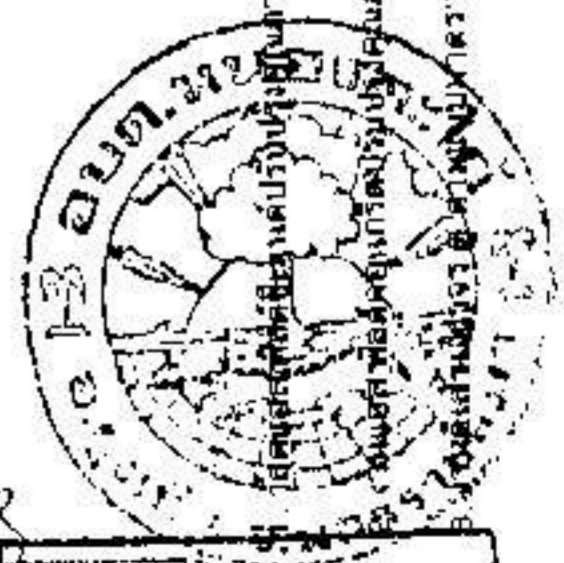

โครงการเสริมผิวจราจรลาดยางพาราแอสฟัลท์คอนกรีต สายบ้านห้วยวัด - หนองตะโก (ช่วงบ้านห้วยวัด)  
 บ้านห้วยวัด หมู่ที่ 1 ตำบลหนองตะโก อำเภอสูงเนิน จังหวัดนครราชสีมา  
 ขนาดผิวจราจรกว้าง 7.00 เมตร ระยะทาง 1,000 เมตร ทนทานน้อยกว่า 7,000 ตารางเมตร  
 พร้อมป้ายโครการและป้ายประชาสัมพันธ์โครงการ จำนวนอย่างละ 1 ป้ายตามแบบแปลน อบต.กำหนด

รูปตัดตามขวางงานเสริมผิวจราจร  
 NOT TO SCALE



โครงการ

โครงการพัสดุหรือครุภัณฑ์ที่ใช้ในโครงการ  
แผนการใช้พัสดุที่ผลิตภายในประเทศ

**ข้อกำหนดเกี่ยวกับการใช้วัสดุก่อสร้างและครุภัณฑ์ตามสัญญาก่อสร้าง  
เพื่อส่งเสริมการใช้สินค้า/ผลิตภัณฑ์ที่ผลิตในประเทศ**

1. ผู้รับจ้างต้องใช้วัสดุก่อสร้างหรือครุภัณฑ์ที่เป็นส่วนหนึ่งของงานก่อสร้าง (ถ้ามี) ตาม  
โครงการก่อสร้างนี้ โดยต้องเป็นวัสดุก่อสร้างหรือครุภัณฑ์ที่เป็นผลิตภัณฑ์ที่ผลิตภายใน  
ประเทศ ไม่น้อยกว่าร้อยละ ๕๐ ของมูลค่าวัสดุก่อสร้างที่ใช้ในโครงการก่อสร้างนี้ ทั้งนี้หาก  
งานก่อสร้างวัสดุก่อสร้างที่ ป็นเหล็ก จะต้องใช้วัสดุก่อสร้างที่เป็นเหล็กซึ่งเป็นสินค้าผลิต  
ภายในประเทศ ไม่น้อยกว่าร้อยละ ๑๐ ของปริมาณเหล็กที่ใช้ตามสัญญาก่อสร้างนี้

2. ผู้รับจ้างต้องเสนอแผนการใช้วัสดุก่อสร้างและครุภัณฑ์ ที่เป็นผลิตภัณฑ์ที่ผลิตภายใน  
ประเทศตามสัญญาจ้างก่อสร้างนี้ ตามเอกสาร ภาคผนวก 3 (ภาคผนวก 3  
เฉพาะกรณีที่เป็นงานก่อสร้างที่มีวัสดุ ก่อสร้างที่เป็นเหล็ก ) ให้ผู้ว่าจ้าง ตามระยะ  
เวลาที่กำหนดในสัญญาจ้าง (ถ้ามี) แต่ต้องไม่ช้ากว่า 30 วันหลังลงนามในสัญญาจ้าง  
ก่อสร้าง หากผู้รับจ้างไม่เสนอแผนดังกล่าวที่กำหนด ถือว่าผู้รับจ้างผิดสัญญา ผู้ว่าจ้างมี  
สิทธิ์ยกเลิกสัญญาได้

3. ผู้รับจ้างต้องแสดงหลักฐานเพื่อประกอบการพิจารณาว่าวัสดุก่อสร้างหรือครุภัณฑ์เป็น  
ผลิตภัณฑ์ที่ผลิตภายในประเทศ อย่างใดอย่างหนึ่งแล้วแต่กรณี แสดงต่อผู้ว่าจ้างเมื่อผู้  
ว่าจ้างร้องขอ เพื่อประกอบการตรวจสอบของผู้ว่าจ้างว่าวัสดุก่อสร้าง/ครุภัณฑ์ ที่ผู้รับ  
จ้างใช้ เป็นผลิตภัณฑ์ที่ผลิตในประเทศหรือไม่ดังนี้

ผู้ผลิตที่ผลิตโดยในประเทศไทย  
หรือผู้รับจ้างที่ผลิตโดยในประเทศไทย

เป็นผลิตภัณฑ์ที่ผลิตในประเทศไทย  
ที่สามารถแสดงได้ว่าเป็นวัสดุก่อสร้างที่  
ผลิตในประเทศไทย

ผู้ว่าจ้าง

ผู้รับจ้าง

ลำดับ	พิกัด	ปริมาณ	ราคาต่อหน่วย (บาท)	เงินรวม (บาท)	พัสดุ ในประเทศ	พัสดุ ต่างประเทศ
๑						
๒						
๓						
๔						
๕						
รวม						
อัตรา (100%)						

ลงชื่อ ..... (คู่สัญญาผู้รับจ้าง)

หมายเหตุ

ราคาต่อหน่วยที่ใช้ในตารางจัดทำแผนการใช้วัสดุก่อสร้างภายในประเทศเป็น ราคาตามใบแจ้งปริมาณและราคาส่งจากแหล่งผลิตภายในประเทศ  
ซึ่งจัดทำตามหนังสือที่ กค(ทอจ) ๐4๐5.2/ ๖452 สว 17 กับเอกสาร 25๕2 (๖452) และกรณีที่มีจัดจ้าง สัญญารับจ้างเฉพาะเจาะจง  
ให้เป็นราคาคงแบบสัญญา ที่ผ่านการดำเนินการจัดจ้าง การเรียกรับจ้างหนังสือ ๖452


ตารางจัดทำแผนการใช้พัสดุที่ผลิตภายในประเทศ

โครงการ

โครงการพัสดุหรือครุภัณฑ์ที่ใช้ในโครงการ  
แผนการใช้พัสดุที่ผลิตภายในประเทศ  
ปริมาณเหล็กที่โครงการ xxx (ตัน)

ลำดับ	รายการ	หน่วย	ปริมาณ	เหล็ก ในประเทศ	เหล็ก ต่างประเทศ
๑					
๒					
๓					
๔					
๕					
รวม					
อัตรา (100%)					



ลงชื่อ ..... (คู่สัญญาผู้รับจ้าง)

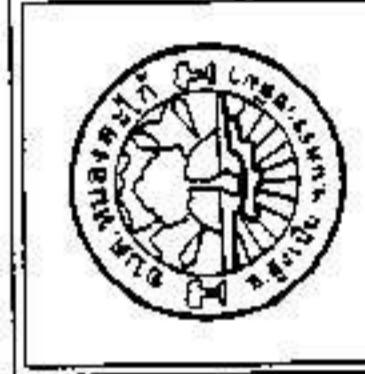

ชื่อโครงการ  
โครงการพัสดุหรือครุภัณฑ์ที่ใช้ในโครงการ  
แผนการใช้พัสดุที่ผลิตภายในประเทศ

ตำแหน่ง	ชื่อ	ตำแหน่ง	ชื่อ
รองผู้อำนวยการส่วนควบคุมและประเมิน-จังหวัดนครราชสีมา		ผู้รับจ้าง	
ผู้ควบคุม		ผู้ควบคุม	
ผู้ควบคุม		ผู้ควบคุม	



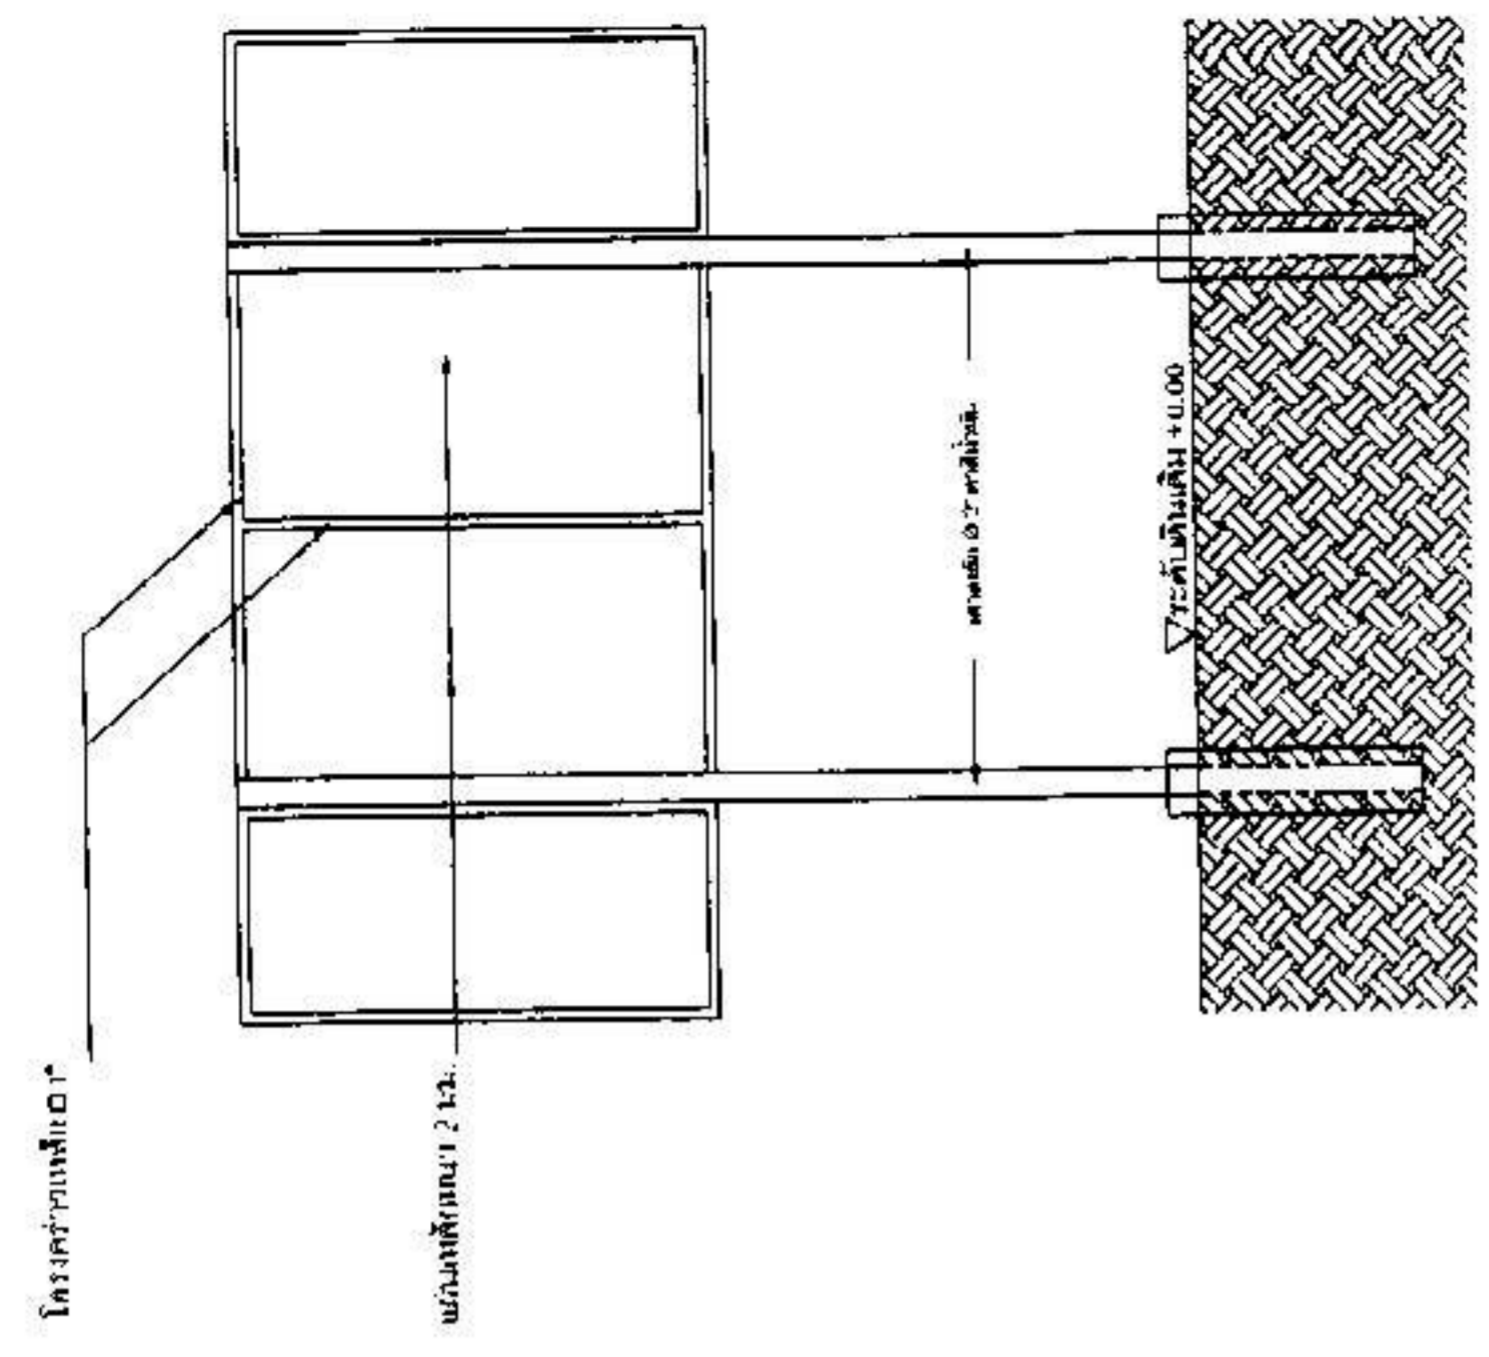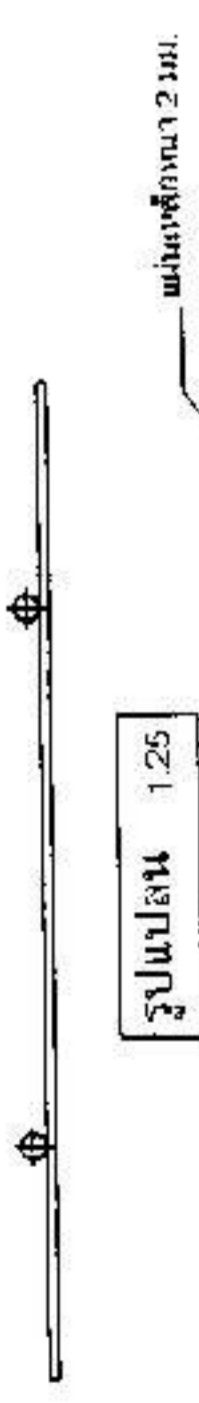

รูปด้านหน้า 1:25

รูปด้านข้าง 1:25

รายละเอียดประกอบแบบ

แบบป้ายสำหรับโครงการขององค์การบริหารส่วนตำบลหนองตะโก

1. พื้นป้ายทาสีสีน้ำตาล
2. ตัวหนังสือสีขาว
3. ขนาดตัวหนังสือที่กำหนดตามความเหมาะสม ชัดความตามแบบที่กำหนด
4. แผ่นเหล็กหนา 2 มม. ขนาดกว้าง 1.20 เมตร ยาว 2.40 เมตร
5. จุดติดตั้งและติดตั้งป้าย กำหนดตามความเหมาะสม และให้สามารถมองเห็นได้ชัดเจนได้กว้างการจราจร

รูปด้านหลัง 1:25

KR

นายรุ่งเรือง ภูมิจำ

ผู้รับจ้าง

พยาน

พยาน








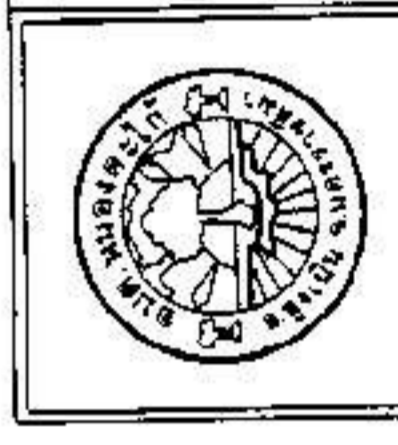





เอกสารแนบท้ายสัญญาจ้างก่อสร้างเลขที่ ๑/๒๕๖๕  
ลงวันที่ ๒๑ เดือน ตุลาคม พ.ศ. ๒๕๖๕

ระหว่าง องค์การบริหารส่วนตำบลหนองตะเภา โดย นางสาวพิน เอี่ยมอไร ปลัดองค์การบริหารส่วนตำบลหนองตะเภา ปฏิบัติหน้าที่นายกองค์การบริหารส่วนตำบลหนองตะเภา ตามคำสั่งองค์การบริหารส่วนตำบลหนองตะเภา ที่ ๙๑/๒๕๖๒ เรื่อง แต่งตั้งปลัดองค์การบริหารส่วนตำบลปฏิบัติหน้าที่นายกองค์การบริหารส่วนตำบลหนองตะเภา ลงวันที่ ๔ กุมภาพันธ์ ๒๕๖๒ ซึ่งต่อไปในสัญญานี้เรียกว่า “ผู้ว่าจ้าง” ฝ่ายหนึ่ง กับ ห้างหุ้นส่วนจำกัด เขตรุ่งเรือง เค.อาร์. ซึ่งจดทะเบียนเป็นนิติบุคคล ณ สำนักงานทะเบียนหุ้นส่วนบริษัทจังหวัดนครราชสีมา มีสำนักงานแห่งใหญ่ ตั้งอยู่เลขที่ ๖๔/๙-๑๑ หมู่ที่ ๑ ตำบลสารปราสาท อำเภอโนนสูง จังหวัดนครราชสีมา โดย นายอุดมศักดิ์ แก้วระวัง ตำแหน่ง ผู้รับมอบอำนาจ ผู้มีอำนาจลงนามผูกพันนิติบุคคลปรากฏตามหนังสือรับรองของสำนักงานทะเบียนหุ้นส่วนบริษัทกลาง กรมพัฒนาธุรกิจการค้า กระทรวงพาณิชย์ เมื่อวันที่ ๖ เมษายน ๒๕๖๒ ออกให้ ณ วันที่ ๘ กันยายน พ.ศ. ๒๕๖๕ และหนังสือมอบอำนาจ ลงวันที่ ๒๐ ตุลาคม ๒๕๖๕ แนบท้ายสัญญานี้ ซึ่งต่อไปในสัญญานี้เรียกว่า “ผู้รับจ้าง” อีกฝ่ายหนึ่ง

ผนวก ๒ แบบสรุปราคาค่างก่อสร้าง จำนวน ๑ (หนึ่ง) หน้า

(ลงชื่อ) .....

(นางสาวพิน เอี่ยมอไร)

ปลัดองค์การบริหารส่วนตำบลหนองตะเภา  
นายกองค์การบริหารส่วนตำบลหนองตะเภา



(ลงชื่อ) .....

ผู้รับมอบอำนาจ  
เขตรุ่งเรือง เค.อาร์.

ผู้รับมอบอำนาจ

ห้างหุ้นส่วนจำกัด เขตรุ่งเรือง เค.อาร์.

(ลงชื่อ) .....

(นางนิภา ฮะสูงเนิน)

หัวหน้าเจ้าหน้าที่ องค์การบริหารส่วนตำบลหนองตะเภา

(ลงชื่อ) .....

(นายวิญญูกรณ์ เมธาธรรมรส)

นิติกรปฏิบัติการ องค์การบริหารส่วนตำบลหนองตะเภา

บัญชีรายการงานก่อสร้างทาง สะพาน และท่อเหลี่ยม

โครงการ/งานก่อสร้าง ก่อสร้างเสริมมีจระจาดขยายทางระบายน้ำคอนกรีต สายบ้านห้วยวัด ห้วยที่ 1 ตำบลหนองตะไไ้ อ.หนองสูงเป็น จังหวัดนครราชสีมา จำนวน 1 โครงการ โดยวิธีคัดเลือก  
 ก่อสร้างเสริมมีจระจาดขยายทางระบายน้ำคอนกรีต สายบ้านห้วยวัด ห้วยที่ 1 ตำบลหนองตะไไ้ อ.หนองสูงเป็น จังหวัดนครราชสีมา

หน่วยงานเจ้าของโครงการ/งานก่อสร้าง องค์การบริหารส่วนตำบลหนองตะไไ้ / องค์การบริหารส่วนตำบลหนองตะไไ้

ลำดับที่ ตามสัญญา	ลำดับที่	รายการ	หน่วย	จำนวน	ราคาต่อหน่วย	ราคาทุน	F <sub>N</sub>	ราคาต่อหน่วย x F <sub>N</sub>	คิดเป็นค่าสร้าง
<b>รวมเป็นเงินทั้งสิ้น</b>								<b>4,070,000.00</b>	

ตัวอักษร (สี่เหลี่ยมมุมบาทถ้วน)

ผู้รับจ้าง  
 พยาน  
 พยาน



(วิศวกรผู้ประมาณราคา)

**KR** บริษัท รุ่งเรือง เอ.อาร์.พี.  
 ( นางสาวพรพัญญา ดิเรกประภูต )  
 ผู้จัดการ

นางผู้ช่วยเจ้าหน้า

เอกสารแนบท้ายสัญญาจ้างก่อสร้างเลขที่ ๑/๒๕๖๔


ลงวันที่ ๒๑ เดือน ตุลาคม พ.ศ. ๒๕๖๔

ระหว่าง องค์การบริหารส่วนตำบลหนองตะไก่อ โดย นางสาวพิน เอี่ยมอุไร ปลัดองค์การบริหารส่วนตำบลหนองตะไก่อ ปฏิบัติหน้าที่นายกองค์การบริหารส่วนตำบลหนองตะไก่อ ตามคำสั่งองค์การบริหารส่วนตำบลหนองตะไก่อ ที่ ๙๑/๒๕๖๒ เรื่อง แต่งตั้งปลัดองค์การบริหารส่วนตำบลปฏิบัติหน้าที่นายกองค์การบริหารส่วนตำบลหนองตะไก่อ ลงวันที่ ๔ กุมภาพันธ์ ๒๕๖๒ ซึ่งต่อใบในสัญญานี้เรียกว่า “ผู้ว่าจ้าง” ฝ่ายหนึ่ง กับ ห้างหุ้นส่วนจำกัด เขตรุ่งเรือง เค.อาร์. ซึ่งจดทะเบียนเป็นนิติบุคคล ณ สำนักงานทะเบียนหุ้นส่วนบริษัทจังหวัดนครราชสีมา มีสำนักงานแห่งใหญ่ ตั้งอยู่เลขที่ ๖๔/๙-๑๑ หมู่ที่ ๑ ตำบลราษราสาท อำเภอโนนสูง จังหวัดนครราชสีมา โดย นายอุดมศักดิ์ แก้วระวัง ตำแหน่ง ผู้รับมอบอำนาจ ผู้มีอำนาจลงนามผูกพันนิติบุคคลปรากฏตามหนังสือรับรองของสำนักงานทะเบียนหุ้นส่วนบริษัทกลาง กรมพัฒนาธุรกิจการค้า กระทรวงพาณิชย์ เมื่อวันที่ ๖ เมษายน ๒๕๖๒ ออกให้ ณ วันที่ ๘ กันยายน พ.ศ. ๒๕๖๔ และหนังสือมอบอำนาจ ลงวันที่ ๒๐ ตุลาคม ๒๕๖๔ แนบท้ายสัญญานี้ ซึ่งต่อไปในสัญญานี้เรียกว่า “ผู้รับจ้าง” อีกฝ่ายหนึ่ง

ผนวก ๓ ใบเสนอราคาและใบต่ออรรถราคา จำนวน ๓ (สาม) หน้า


(ลงชื่อ) .....   
(นางสาวพิน เอี่ยมอุไร)  
ปลัดองค์การบริหารส่วนตำบลหนองตะไก่อ  
นายกองค์การบริหารส่วนตำบลหนองตะไก่อ

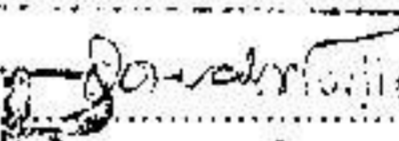

(ลงชื่อ) .....   
ผู้รับมอบอำนาจ  
ห้างหุ้นส่วนจำกัด เขตรุ่งเรือง เค.อาร์.

(ลงชื่อ) .....   
(นางนิภา ฮะสูงเนิน)

หัวหน้าเจ้าหน้าที่ องค์การบริหารส่วนตำบลหนองตะไก่อ

(ลงชื่อ) .....   
(นายวีรยุทธ เมธาธรรมรส)

นิติกรปฏิบัติการ องค์การบริหารส่วนตำบลหนองตะไก่อ

อบต.หนองตะโก  
รับที่ 2219/ 2064  
วันที่ 20 ก.ย. 2564  
.....

### ใบเสนอราคาจ้างโดยวิธีคัดเลือก

เรียน ประธานคณะกรรมการจ้างโดยวิธีคัดเลือก

รายละเอียดข้อกำหนดและเงื่อนไขต่างๆ ขององค์การบริหารส่วนตำบลหนองตะโก โดยตลอดและยอมรับ  
ข้อกำหนดเงื่อนไขนั้นแล้ว รวมทั้งรับรองว่าข้าพเจ้าเป็นผู้มีคุณสมบัติครบถ้วนตามที่กำหนด และไม่เป็นผู้ทำงาน  
ของทางราชการ

ข้าพเจ้าขอเสนอที่จะทำงาน ก่อสร้างรั้วลวดหนามกั้นเขตที่ดินของ อบต.หนองตะโก ตามที่  
หนองตะโก ตำบลหนองตะโก 2 พื้นที่ ๑ ตำบลหนองตะโก ตามข้อกำหนดและเงื่อนไขในรูปแบบและรายการ  
ตามรายละเอียดแห่งเอกสารการจ้างโดยวิธีคัดเลือก ตามราคาดังที่ได้ระบุไว้ในบัญชีรายการก่อสร้าง หรือใบแจ้ง  
ปริมาณงานและราคาแนบท้ายใบเสนอราคานี้ เป็นเงินทั้งสิ้น 4,๐๘๐,๐๐๐.- บาท  
(สี่ล้านแปดหมื่นบาทถ้วน) ซึ่งได้รวมภาษีมูลค่าเพิ่ม จำนวน ๒๖๖,๙๑๕.๘๙ บาท  
(สองแสนหกหมื่นหกพันเก้าร้อยสิบห้าบาทแปดสิบเก้า) ตลอดเงินภาษีอากรอื่นๆ และค่าใช้จ่ายที่ส่งไปเรียบร้อยแล้ว

คำเสนอราคานี้จะยืนอยู่เป็นระยะเวลา ๖๐ วัน นับแต่วันที่เสนอราคา และองค์การบริหาร  
ส่วนตำบลหนองตะโก อาจรับคำเสนอนี้ ณ เวลาใดก็ได้ ก่อนที่จะครบกำหนดระยะเวลาดังกล่าวหรือ  
ระยะเวลาที่ยืดออกไปตามที่ องค์การบริหารส่วนตำบลหนองตะโก ร้องขอ

กำหนดการส่งมอบ ข้าพเจ้าขอรับรองว่าจะเริ่มดำเนินการทันที ที่ได้รับแจ้งจากองค์การบริหาร  
ส่วนตำบลหนองตะโก ว่าให้เริ่มดำเนินการตามสัญญา และจะส่งมอบงานจ้าง โดยวิธีคัดเลือกให้ ครบถ้วน  
ถูกต้อง ภายใน ๕๐ วัน นับถัดจากวันลงนามในสัญญา

ในกรณีที่ข้าพเจ้าได้รับการพิจารณาให้เป็นผู้ชนะการเสนอราคา ข้าพเจ้ารับรองที่จะทำสัญญา  
ตามแบบสัญญาขององค์การบริหารส่วนตำบลหนองตะโก ภายในระยะเวลา ๗ วัน นับถัดจากวันที่ได้รับหนังสือให้  
ไปทำสัญญา

ข้าพเจ้าจะมอบหลักประกันการปฏิบัติตามสัญญา ตามที่ระบุไว้ในเอกสารการจ้างโดยวิธีคัดเลือก  
ให้แก่องค์การบริหารส่วนตำบลหนองตะโก ขณะที่ได้ลงนามในสัญญาเป็นจำนวนร้อยละ ๕ ของราคาตามสัญญาที่  
ระบุไว้ในใบเสนอราคานี้ เพื่อเป็นการปฏิบัติตามสัญญาโดยถูกต้องและครบถ้วน

อนึ่ง หากข้าพเจ้าไม่ปฏิบัติให้ครบถ้วนตามที่ระบุไว้ในใบเสนอราคาจ้างโดยวิธีคัดเลือก ข้าพเจ้า  
ข้าพเจ้ายอมชดใช้ค่าเสียหายใดๆ ที่อาจมีแก่องค์การบริหารส่วนตำบลหนองตะโก มีสิทธิจะให้ผู้ยื่นข้อเสนอรายอื่น  
เป็นผู้ชนะการเสนอราคาได้ หรือองค์การบริหารส่วนตำบลหนองตะโก อาจดำเนินการจ้างใหม่ก็ได้

ข้าพเจ้าขอรับรองว่า องค์การบริหารส่วนตำบลหนองตะโก ไม่มีความผูกพันที่จะรับคำเสนอ  
หรือใบเสนอราคาใดๆ รวมทั้งไม่ต้องรับผิดชอบค่าใช้จ่ายใด อันเกิดจากการที่ข้าพเจ้าได้เข้าเสนอราคา

ข้าพเจ้าได้ตรวจทานตัวเลข และตรวจทานเอกสารต่างๆ ที่ได้ยื่นมาพร้อมใบเสนอราคาแล้ว และเข้าใจดีว่า องค์การบริหารส่วนตำบลหนองตะโก ไม่ต้องรับผิดชอบต่อ  
หรือตกหล่น

คณะกรรมการซื้อหรือจ้างโดยวิธีคัดเลือก	ผู้จ้าง
..... ประธานกรรมการ	.....
..... กรรมการ	.....
..... กรรมการ	..... พยาน

๗

เอกสารแนบท้ายสัญญาจ้างก่อสร้างเลขที่ ๑/๒๕๖๕

ลงวันที่ ๒๑ เดือน ตุลาคม พ.ศ. ๒๕๖๕


ระหว่าง องค์การบริหารส่วนตำบลหนองตะไก่อ โดย นางสาวพิน เอี่ยมอุไร ปลัดองค์การบริหารส่วนตำบลหนองตะไก่อ ปฏิบัติหน้าที่นายกองค์การบริหารส่วนตำบลหนองตะไก่อ ตามคำสั่งองค์การบริหารส่วนตำบลหนองตะไก่อ ที่ ๙๑/๒๕๖๒ เรื่อง แต่งตั้งปลัดองค์การบริหารส่วนตำบลปฏิบัติหน้าที่นายกองค์การบริหารส่วนตำบลหนองตะไก่อ ลงวันที่ ๕ กุมภาพันธ์ ๒๕๖๒ ซึ่งต่อไปในสัญญานี้เรียกว่า “ผู้ว่าจ้าง” ฝ่ายหนึ่ง กับ ห้างหุ้นส่วนจำกัด เขตรุ่งเรือง เค.อาร์. ซึ่งจดทะเบียนเป็นนิติบุคคล ณ สำนักงานทะเบียนหุ้นส่วนบริษัทจังหวัดนครราชสีมา มีสำนักงานแห่งใหญ่ ตั้งอยู่เลขที่ ๖๔/๙-๑๑ หมู่ที่ ๑ ตำบลราษราพราสาท อำเภอโนนสูง จังหวัดนครราชสีมา โดย นายอุดมศักดิ์ แก้วระวัง ตำแหน่ง ผู้รับมอบอำนาจ ผู้มีอำนาจลงนามผูกพันนิติบุคคลปรากฏตามหนังสือรับรองของสำนักงานทะเบียนหุ้นส่วนบริษัทกลาง กรมพัฒนาธุรกิจการค้า กระทรวงพาณิชย์ เมื่อวันที่ ๖ เมษายน ๒๕๖๒ ออกให้ ณ วันที่ ๘ กันยายน พ.ศ. ๒๕๖๕ และหนังสือมอบอำนาจ ลงวันที่ ๒๐ ตุลาคม ๒๕๖๕ แนบท้ายสัญญานี้ ซึ่งต่อไปในสัญญานี้เรียกว่า “ผู้รับจ้าง” อีกฝ่ายหนึ่ง

ผนวก ๔ สูตราการปรับราคา (ค่า) จำนวน ๑ (หนึ่ง) หน้า

(ลงชื่อ) .....

(นางสาวพิน เอี่ยมอุไร)

ปลัดองค์การบริหารส่วนตำบลหนองตะไก่อปฏิบัติหน้าที่  
นายกองค์การบริหารส่วนตำบลหนองตะไก่อ

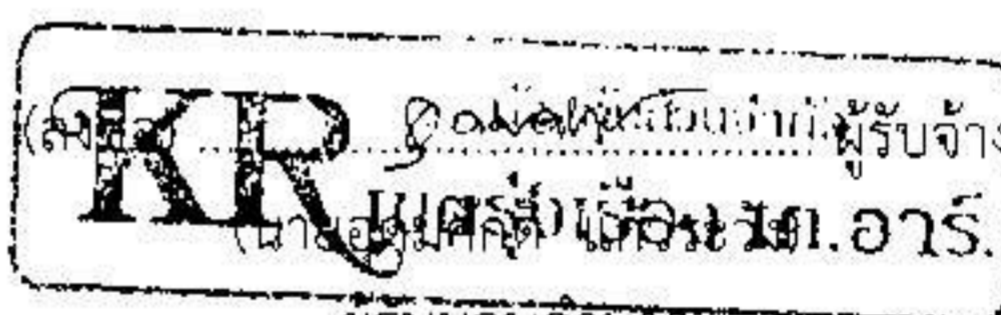

ผู้รับมอบอำนาจ

ห้างหุ้นส่วนจำกัด เขตรุ่งเรือง เค.อาร์.

(ลงชื่อ) .....

(นางนิกา ฮะสูงเนิน)

หัวหน้าเจ้าหน้าที่ องค์การบริหารส่วนตำบลหนองตะไก่อ

(ลงชื่อ) .....

(นายวีรบุญกรณ์ เมธาธรรมรส)

นิติกรปฏิบัติการ องค์การบริหารส่วนตำบลหนองตะไก่อ

สูตรการปรับราคา 35 สูตร

สูตรการปรับราคา ค่าก่อสร้าง

ประเภทงาน	รายละเอียดสูตร
1 งานอาคาร	$K 1 = 0.25 + 0.15 \cdot It / Io + 0.10 \cdot Ct / Co + 0.40 \cdot Mt / Mo + 0.10 \cdot St / So$
2 งานดิน	$K 2.1 = 0.30 + 0.10 \cdot It / Io + 0.40 \cdot Et / Eo + 0.20 \cdot Ft / Fo$
2 งานหินเรียง	$K 2.2 = 0.40 + 0.20 \cdot It / Io + 0.20 \cdot Mt / Mo + 0.20 \cdot Ft / Fo$
2 งานเจาะระเบิดหิน	$K 2.3 = 0.45 + 0.15 \cdot It / Io + 0.10 \cdot Mt / Mo + 0.20 \cdot Et / Eo + 0.10 \cdot Ft / Fo$
3 งานผิวทาง PC,TC,SC	$K 3.1 = 0.30 + 0.40 \cdot At / Ao + 0.20 \cdot Et / Eo + 0.10 \cdot Ft / Fo$
3 งานผิวทาง ST,SS	$K 3.2 = 0.30 + 0.10 \cdot Mt / Mo + 0.30 \cdot At / Ao + 0.20 \cdot Et / Eo + 0.10 \cdot Ft / Fo$
3 งานผิวทาง AC, PM	$K 3.3 = 0.30 + 0.10 \cdot Mt / Mo + 0.40 \cdot At / Ao + 0.10 \cdot Et / Eo + 0.10 \cdot Ft / Fo$
3 งานถนน คสล	$K 3.4 = 0.30 + 0.10 \cdot It / Io + 0.35 \cdot Ct / Co + 0.10 \cdot Mt / Mo + 0.15 \cdot St / So$
3 งานคูและบ่อพัก คสล	$K 3.5 = 0.35 + 0.20 \cdot It / Io + 0.15 \cdot Ct / Co + 0.15 \cdot Mt / Mo + 0.15 \cdot St / So$
3 งานสะพาน เขื่อน ทำเรือ	$K 3.6 = 0.30 + 0.10 \cdot It / Io + 0.15 \cdot Ct / Co + 0.20 \cdot Mt / Mo + 0.25 \cdot St / So$
3 งานโครงสร้างเหล็ก	$K 3.7 = 0.25 + 0.10 \cdot It / Io + 0.05 \cdot Ct / Co + 0.20 \cdot Mt / Mo + 0.40 \cdot St / So$
4 งานอาคารชลประทาน ไม่รวมบานเหล็ก	$K 4.1 = 0.40 + 0.20 \cdot It / Io + 0.10 \cdot Ct / Co + 0.10 \cdot Mt / Mo + 0.20 \cdot St / So$
4 งานอาคารชลประทาน รวมบานเหล็ก	$K 4.2 = 0.35 + 0.20 \cdot It / Io + 0.10 \cdot Ct / Co + 0.10 \cdot Mt / Mo + 0.25 \cdot St / So$
4 งานบานเหล็ก	$K 4.3 = 0.35 + 0.20 \cdot It / Io + 0.45 \cdot Gt / Go$
4 งานเหล็กเสริมและสมอรั้ง	$K 4.4 = 0.25 + 0.15 \cdot It / Io + 0.60 \cdot St / So$
4 งานคอนกรีตไม่รวมเหล็ก	$K 4.5 = 0.40 + 0.15 \cdot It / Io + 0.25 \cdot Ct / Co + 0.20 \cdot Mt / Mo$
4 งานเจาะ	$K 4.6 = 0.40 + 0.20 \cdot It / Io + 0.10 \cdot Mt / Mo + 0.20 \cdot Et / Eo + 0.10 \cdot Ft / Fo$
4 งานอัดฉีดน้ำปูน	$K 4.7 = Ct / Co$
5 รับวางท่อ AC,PVC	$K 5.1.1 = 0.50 + 0.25 \cdot It / Io + 0.25 \cdot Mt / Mo$
5 จัดหาและรับวางท่อ AC	$K 5.1.2 = 0.40 + 0.10 \cdot It / Io + 0.10 \cdot Mt / Mo + 0.40 \cdot ACt / ACo$
5 จัดหาและรับวางท่อ PVC	$K 5.1.3 = 0.40 + 0.10 \cdot It / Io + 0.10 \cdot Mt / Mo + 0.40 \cdot PVCt / PVCo$
5 รับวางท่อ GSP HDPE	$K 5.2.1 = 0.40 + 0.10 \cdot It / Io + 0.15 \cdot Mt / Mo + 0.20 \cdot Et / Eo + 0.15 \cdot Ft / Fo$
5 จัดหาและรับวางท่อ GSP	$K 5.2.2 = 0.40 + 0.10 \cdot It / Io + 0.10 \cdot Mt / Mo + 0.10 \cdot Et / Eo + 0.30 \cdot GIPT / GIPO$
5 จัดหาและรับวางท่อ HDPE	$K 5.2.3 = 0.50 + 0.10 \cdot It / Io + 0.10 \cdot Mt / Mo + 0.30 \cdot PET / PEO$
5 งานปรับปรุงอุโมงค์ส่งน้ำ	$K 5.3 = 0.40 + 0.10 \cdot It / Io + 0.15 \cdot Et / Eo + 0.35 \cdot GIPT / GIPO$
5 งานวางท่อ PVC หุ้มคอนกรีต	$K 5.4 = 0.30 + 0.10 \cdot It / Io + 0.20 \cdot Ct / Co + 0.05 \cdot Mt / Mo + 0.30 \cdot PVCt / PVCo + 0.05 \cdot St / So$
5 งานวางท่อ PVC กลบทราย	$K 5.5 = 0.25 + 0.05 \cdot It / Io + 0.05 \cdot Mt / Mo + 0.65 \cdot PVCt / PVCo$
5 งานวางท่อ GIP	$K 5.6 = 0.25 + 0.25 \cdot It / Io + 0.50 \cdot GIPT / GIPO$
5 งานโครงเหล็กเสาสูง	$K 5.7.1 = 0.60 + 0.25 \cdot It / Io + 0.15 \cdot Ft / Fo$
5 งานฐานรากเสาสูง	$K 5.7.2 = 0.35 + 0.20 \cdot It / Io + 0.20 \cdot Ct / Co + 0.15 \cdot Ft / Fo + 0.10 \cdot St / So$
5 งานฐานรากอุปกรณ์สถานีย่อย	$K 5.7.3 = 0.50 + 0.20 \cdot It / Io + 0.15 \cdot Ct / Co + 0.15 \cdot 0.15 \cdot St / So$
5 งานเสาเข็มอัดแรง	$K 5.8.1 = 0.35 + 0.15 \cdot It / Io + 0.20 \cdot Ct / Co + 0.30 \cdot St / So$
5 งานเสาเข็ม CAST in PLACE	$K 5.8.2 = 0.30 + 0.10 \cdot It / Io + 0.25 \cdot Ct / Co + 0.35 \cdot St / So$
5 งานสายส่งแรงสูง เฉพาะค่าแรง	$K 5.9.1 = 0.80 + 0.05 \cdot It / Io + 0.10 \cdot Mt / Mo + 0.05 \cdot Ft / Fo$
5 งานสายส่งแรงสูง รวมจัดหาและติดตั้ง	$K 5.9.2 = 0.45 + 0.05 \cdot It / Io + 0.05 \cdot Ft / Fo + 0.20 \cdot Mt / Mo + 0.25 \cdot Mt / Mo$



ผู้รับจ้าง  
 11/8  
 11/8

เอกสารแนบท้ายสัญญาจ้างก่อสร้างเลขที่ ๑/๒๕๖๕

ลงวันที่ ๒๑ เดือน ตุลาคม พ.ศ. ๒๕๖๔

ระหว่าง องค์การบริหารส่วนตำบลหนองตะไ้ โดย นางสาวพิน เอี่ยมอุไร ปลัดองค์การบริหารส่วนตำบลหนองตะไ้ ปฏิบัติหน้าที่นายกองค์การบริหารส่วนตำบลหนองตะไ้ ตามคำสั่งองค์การบริหารส่วนตำบลหนองตะไ้ ที่ ๙๑/๒๕๖๒ เรื่อง แต่งตั้ง ปลัดองค์การบริหารส่วนตำบล ปฏิบัติหน้าที่นายกองค์การบริหารส่วนตำบลหนองตะไ้ ลงวันที่ ๔ กุมภาพันธ์ ๒๕๖๒ ซึ่งต่อไปในสัญญานี้เรียกว่า “ผู้ว่าจ้าง” ฝ่ายหนึ่ง กับ ห้างหุ้นส่วนจำกัด เขตรุ่งเรือง เค.อาร์. ซึ่งจดทะเบียนเป็นนิติบุคคล ณ สำนักงานทะเบียนหุ้นส่วนบริษัทจังหวัดนครราชสีมา มีสำนักงานแห่งใหญ่ ตั้งอยู่เลขที่ ๖๔/๙-๑๑ หมู่ที่ ๑ ตำบลธารปราสาท อำเภอโนนสูง จังหวัดนครราชสีมา โดย นายอดมศักดิ์ แก้วระวัง ตำแหน่ง ผู้รับมอบอำนาจ ผู้มีอำนาจลงนามผูกพันนิติบุคคล ปรากฏตามหนังสือรับรองของสำนักงานทะเบียนหุ้นส่วนบริษัทกลาง กรมพัฒนาธุรกิจการค้า กระทรวงพาณิชย์ เมื่อวันที่ ๖ เมษายน ๒๕๖๒ ออกให้ ณ วันที่ ๘ กันยายน พ.ศ. ๒๕๖๔ และหนังสือมอบอำนาจ ลงวันที่ ๒๐ ตุลาคม ๒๕๖๔ แนบท้ายสัญญานี้ ซึ่งต่อไปในสัญญานี้เรียกว่า “ผู้รับจ้าง” อีกฝ่ายหนึ่ง

หนังสือรับรองของสำนักงานทะเบียนหุ้นส่วนบริษัทกลาง กรมพัฒนาธุรกิจการค้า  
กระทรวงพาณิชย์ จำนวน ๒ (สอง) แผ่น

(ลงชื่อ) 

(นางสาวพิน เอี่ยมอุไร)

ปลัดองค์การบริหารส่วนตำบลหนองตะไ้ ปฏิบัติหน้าที่  
นายกองค์การบริหารส่วนตำบลหนองตะไ้



(ลงชื่อ)   
นายอดมศักดิ์ แก้วระวัง

ผู้รับมอบอำนาจ

ห้างหุ้นส่วนจำกัด เขตรุ่งเรือง เค.อาร์.

(ลงชื่อ)  พยาน

(นางนิภา สะสูงเนิน)

หัวหน้าเจ้าหน้าที่ องค์การบริหารส่วนตำบลหนองตะไ้

(ลงชื่อ)  พยาน

(นายวรัญญ์กรณ์ เมธารธรรมรส)

นิติกรปฏิบัติการ องค์การบริหารส่วนตำบลหนองตะไ้





ทะเบียนพาณิชย์ พ.ม. 1630

แบบ นร. 0401

กรมทะเบียนการค้า  
ใบสำคัญแสดงการจดทะเบียนห้างหุ้นส่วนบริษัท


ใบสำคัญนี้ออกให้เพื่อแสดงว่า

ห้างหุ้นส่วนจำกัด เซกรุงเรือง เค.อาร์.


ได้จดทะเบียนเป็นนิติบุคคลตามประมวลกฎหมายแพ่งและพาณิชย์

ณ สำนักงานทะเบียนหุ้นส่วนบริษัท จังหวัดนครราชสีมา

เมื่อวันที่ 5 เมษายน 2535

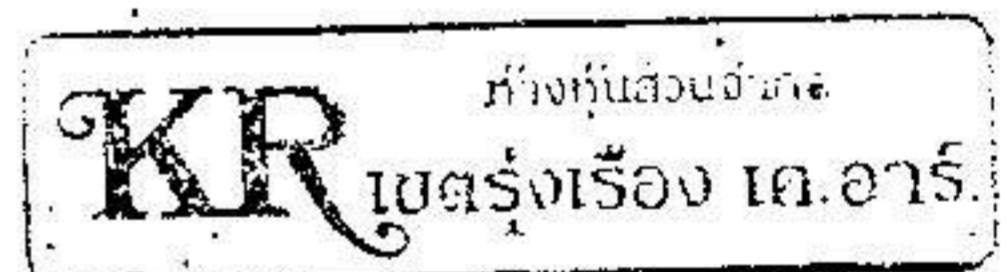

ออกให้ ณ วันที่ 27 กรกฎาคม 2535

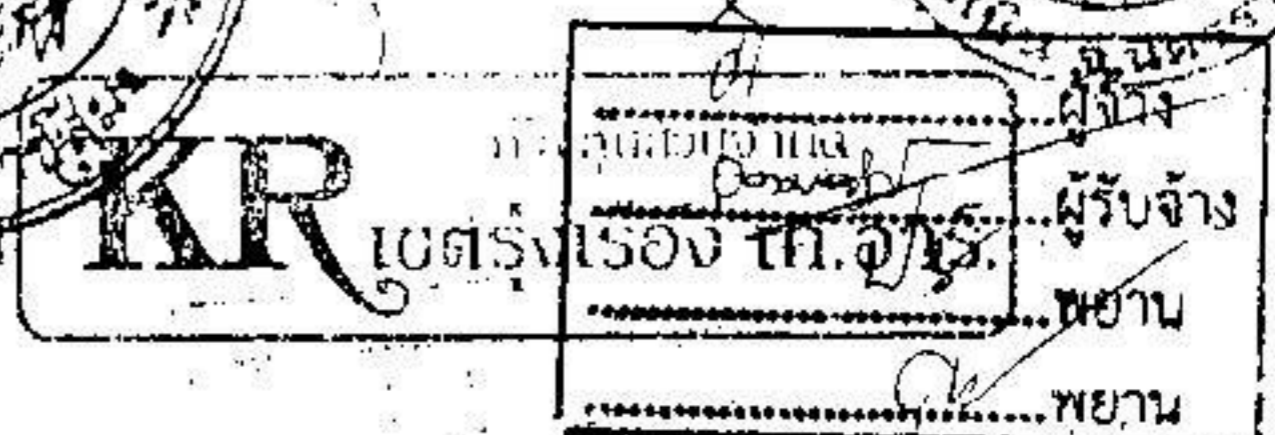

เอกสารแนบท้ายสัญญาจ้างก่อสร้างเลขที่ ๑/๒๕๖๕  
ลงวันที่ ๒๑ เดือน ตุลาคม พ.ศ. ๒๕๖๔

ระหว่าง องค์การบริหารส่วนตำบลหนองตะไก่อ โดย นางสาวพิน เอี่ยมอุไร ปลัดองค์การบริหารส่วนตำบลหนองตะไก่อ ปฏิบัติหน้าที่นายกองค์การบริหารส่วนตำบลหนองตะไก่อ ตามคำสั่งองค์การบริหารส่วนตำบลหนองตะไก่อ ที่ ๙๑/๒๕๖๒ เรื่อง แต่งตั้งปลัดองค์การบริหารส่วนตำบลปฏิบัติหน้าที่นายกองค์การบริหารส่วนตำบลหนองตะไก่อ ลงวันที่ ๔ กุมภาพันธ์ ๒๕๖๒ ซึ่งต่อไปในสัญญานี้เรียกว่า “ผู้ว่าจ้าง” ฝ่ายหนึ่ง กับ ห้างหุ้นส่วนจำกัด เขตรุ่งเรือง เค.อาร์. ซึ่งจดทะเบียนเป็นนิติบุคคล ณ สำนักงานทะเบียนหุ้นส่วนบริษัทจังหวัดนครราชสีมา มีสำนักงานแห่งใหญ่ ตั้งอยู่เลขที่ ๖๔/๙-๑๑ หมู่ที่ ๑ ตำบลธารปราสาท อำเภอโนนสูง จังหวัดนครราชสีมา โดย นายอุดมศักดิ์ แก้วระวัง ตำแหน่ง ผู้รับมอบอำนาจ ผู้มีอำนาจลงนามผูกพันนิติบุคคลปรากฏตามหนังสือรับรองของสำนักงานทะเบียนหุ้นส่วนบริษัทกลาง กรมพัฒนาธุรกิจการค้า กระทรวงพาณิชย์ เมื่อวันที่ ๖ เมษายน ๒๕๖๒ ออกให้ ณ วันที่ ๘ กันยายน พ.ศ. ๒๕๖๔ และหนังสือมอบอำนาจ ลงวันที่ ๒๐ ตุลาคม ๒๕๖๔ แนบท้ายสัญญานี้ ซึ่งต่อไปในสัญญานี้เรียกว่า “ผู้รับจ้าง” อีกฝ่ายหนึ่ง


หนังสือมอบอำนาจและสำเนาบัตรประจำตัวประชาชนผู้มอบอำนาจและผู้รับมอบอำนาจ  
จำนวน ๓ (สาม) แผ่น

(ลงชื่อ) .....

(นางสาวพิน เอี่ยมอุไร)

ปลัดองค์การบริหารส่วนตำบลหนองตะไก่อ

นายกองค์การบริหารส่วนตำบลหนองตะไก่อ

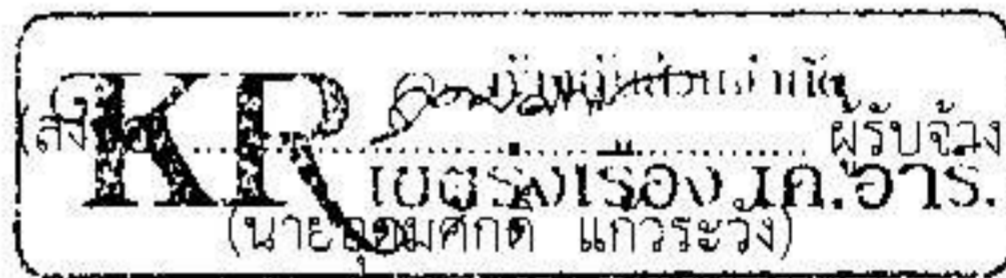

ผู้รับมอบอำนาจ

ห้างหุ้นส่วนจำกัด เขตรุ่งเรือง เค.อาร์.

(ลงชื่อ) .....

พยาน

(นางนิภา สะสูงเนิน)

หัวหน้าเจ้าหน้าที่ องค์การบริหารส่วนตำบลหนองตะไก่อ

(ลงชื่อ) .....

พยาน

(นายวรัญปกรณ์ เมธาธรรมรส)

นิติกรปฏิบัติการ องค์การบริหารส่วนตำบลหนองตะไก่อ





# ห้างหุ้นส่วนจำกัด เขตรุ่งเรือง เค. อาร์.

64/9-11 ถนนมิตรภาพ ต.ตลาดแค อ.โนนสูง จ.นครราชสีมา 30420  
โทร. 044-917036-8, 201024-5 FAX. 044-917037



## หนังสือมอบอำนาจ





วันที่ 20 เดือน ตุลาคม พ.ศ. 2564


ข้าพเจ้า ห้างหุ้นส่วนจำกัด เขตรุ่งเรือง เค.อาร์. โดย นางสาวพรพิชญา ตันตลภตระกูล ตำแหน่งผู้จัดการ อายุ 32 ปี สัญชาติ ไทย สำนักงานตั้งอยู่เลขที่ 64/9-11 หมู่ 1 ถนนมิตรภาพ-หนองคาย ตำบลธารปราสาท อำเภอโนนสูง จังหวัดนครราชสีมา


ได้มอบอำนาจให้ นาย/นาง/นางสาว อุดมศักดิ์ แก้วระวัง อายุ 33 ปี สัญชาติ ไทย อยู่บ้านเลขที่ 37 หมู่ 15 ถนน มิตรภาพ ตำบล/แขวง ธารปราสาท อำเภอ/เขต โนนสูง จังหวัด นครราชสีมา เป็นตัวแทนของบริษัทฯ มีอำนาจกระทำการดังต่อไปนี้

- ( ) ซื้อแบบ
- ( ) ยื่นของจัดจ้างโดยวิธีคัดเลือก
- ( ) ถอนหนังสือคำประกันของประกวดราคา
- ( ) ถอนหนังสือคำประกันสัญญา
- (✓) เชื้อนสัญญา
- ( ) อื่น ๆ

และการใดๆ ที่ นาย/นาง/นางสาว อุดมศักดิ์ แก้วระวัง ได้กระทำการไปตามที่มอบอำนาจนี้ เสมือนหนึ่งข้าพเจ้าได้กระทำการด้วยตนเองทุกประการ เพื่อเป็นหลักฐานข้าพเจ้าได้ลงลายมือชื่อไว้เป็นสำคัญต่อหน้าพยาน

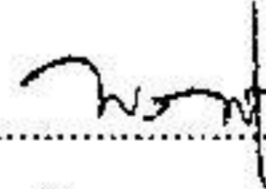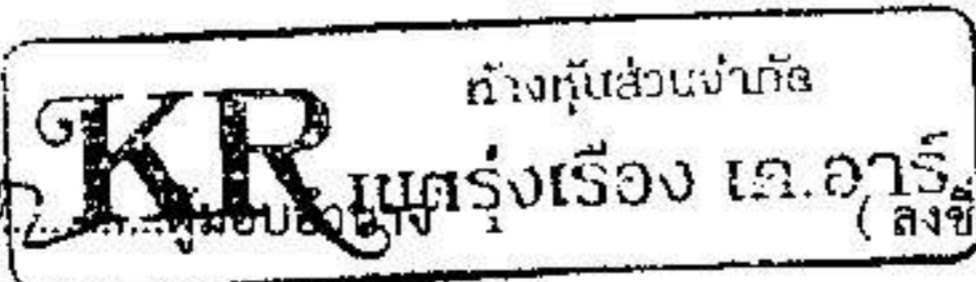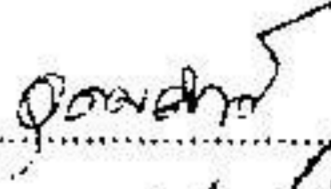(ลงชื่อ)   เขตรุ่งเรือง เค.อาร์. (ลงชื่อ)  (นางสาว) 

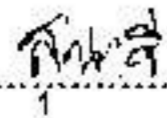
(ลงชื่อ)  พยาน (นางสาวสุนารี นิกะโทก)

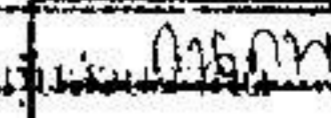(ลงชื่อ)  พยาน (นางสาวสุนารี นิกะโทก)



บัตร/ระจำตัวประชาชน Thai National ID Card  
 เลขประจำตัวประชาชน Identification Number 1 3099 00535 75 3

ชื่อตัวและชื่อสกุล น.ส. พรพิชญา ตันติลกตระกูล

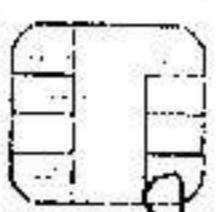

Name Miss Pornpitchaya

Last name Tandiloktragool

เกิดวันที่ 9 พ.ย. 2522

Sex of card holder หญิง 1969



ที่อยู่ 64 หมู่ที่ 1 ต.ธารปราชญ์ อ.สีคิ้ว

จ.นครราชสีมา

30 ต.ค. 2562

วันออกบัตร

30 Oct. 2019

Date of issue



8 พ.ย. 2520

วันบัตรหมดอายุ

8 Nov. 2027

1309900535753

เลขประจำตัวประชาชน



<b>KR</b>	นาย/นาง/นางสาว	ผู้จ้าง
	นาย/นาง/นางสาว	ผู้รับจ้าง
	นาย/นาง/นางสาว	พยาน
	นาย/นาง/นางสาว	พยาน



บัตรประจำตัวประชาชน Thai National ID Card

เลขประจำตัวประชาชน Identification Number 1 3015 00119 15 1

ในนามของ นาย อุดมศักดิ์ แก้วระวัง

Name Mr. Udomsek

Last Name Kaewrawang

เกิดวันที่ 29 พ.ค. 2531

Date of Birth 29 May 1988

ศาสนา พุทธ

อายุ 27 ปี 15 เดือน 17 วัน

อ.เมือง อ.นครราชสีมา

ร.บ. 2564

บัตรประชาชน

27 Jun 2018

Date of Issue

(นาย อุดมศักดิ์ แก้วระวัง)  
เจ้าพนักงานอำนวยการ

28 พ.ค. 2567

วันหมดอายุ

28 May 2024

Date of Expiry

3018-02-00020056



พิมพ์ที่ศูนย์ผลิตบัตร

บัตรรุ่งเรือง เค.อาร์.



KR	นาย อุดมศักดิ์ แก้วระวัง	ผู้รับจ้าง
	บัตรรุ่งเรือง เค.อาร์.	พยาน
		พยาน

เอกสารแนบท้ายสัญญาจ้างก่อสร้างเลขที่ ๑/๒๕๖๕

ลงวันที่ ๒๑ เดือน ตุลาคม พ.ศ. ๒๕๖๕


ระหว่าง องค์การบริหารส่วนตำบลหนองตะไ้ โดย นางสาวพิน เอี่ยมอุไร ปลัดองค์การบริหารส่วนตำบลหนองตะไ้ ปฏิบัติหน้าที่นายกองค์การบริหารส่วนตำบลหนองตะไ้ ตามคำสั่งองค์การบริหารส่วนตำบลหนองตะไ้ ที่ ๙๑/๒๕๖๒ เรื่อง แต่งตั้งปลัดองค์การบริหารส่วนตำบลปฏิบัติหน้าที่นายกองค์การบริหารส่วนตำบลหนองตะไ้ ลงวันที่ ๕ กุมภาพันธ์ ๒๕๖๒ ซึ่งต่อไปในสัญญานี้เรียกว่า “ผู้ว่าจ้าง” ฝ่ายหนึ่ง กับ ห้างหุ้นส่วนจำกัด เขตรุ่งเรือง เค.อาร์. ซึ่งจดทะเบียนเป็นนิติบุคคล ณ สำนักงานทะเบียนหุ้นส่วนบริษัทจังหวัดนครราชสีมา มีสำนักงานแห่งใหญ่ ตั้งอยู่เลขที่ ๖๔/๙-๒๑ หมู่ที่ ๑ ตำบลธารปราสาท อำเภอโนนสูง จังหวัดนครราชสีมา โดย นายอุดมศักดิ์ แก้วระวัง ตำแหน่ง ผู้รับมอบอำนาจ ผู้มีอำนาจลงนามผูกพันนิติบุคคลปรากฏตามหนังสือรับรองของสำนักงานทะเบียนหุ้นส่วนบริษัทกลาง กรมพัฒนาธุรกิจการค้า กระทรวงพาณิชย์ เมื่อวันที่ ๖ เมษายน ๒๕๖๒ ยกให้ เมื่อวันที่ ๘ กันยายน พ.ศ. ๒๕๖๕ และหนังสือมอบอำนาจ ลงวันที่ ๒๐ ตุลาคม ๒๕๖๕ แนบท้ายสัญญานี้ ซึ่งต่อไปในสัญญานี้เรียกว่า “ผู้รับจ้าง” อีกฝ่ายหนึ่ง

หนังสือคำประกัน เลขที่ ๐๒๒๘๕๑๑๑๐๐๑๖๘ จำนวน ๑ (หนึ่ง) ฉบับ

(ลงชื่อ) .....

(นางสาวพิน เอี่ยมอุไร)

ปลัดองค์การบริหารส่วนตำบลหนองตะไ้  
นายกองค์การบริหารส่วนตำบลหนองตะไ้

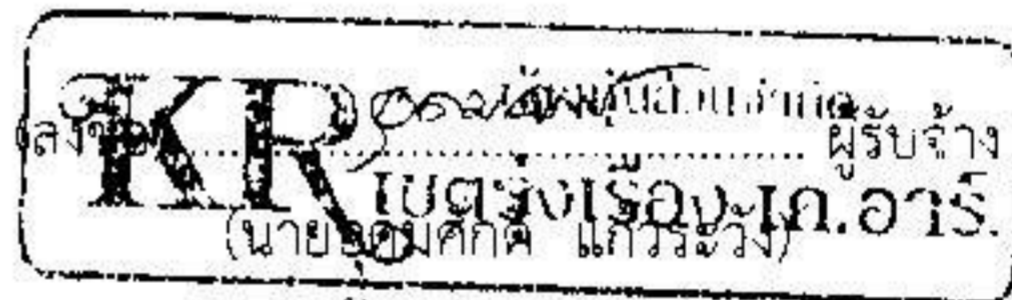

ผู้รับมอบอำนาจ

ห้างหุ้นส่วนจำกัด เขตรุ่งเรือง เค.อาร์.

(ลงชื่อ) .....

พยาน

(นางนิภา ฮะสูงเนิน)


หัวหน้าเจ้าหน้าที่ องค์การบริหารส่วนตำบลหนองตะไ้

(ลงชื่อ) .....

พยาน

(นายวริฏ์กรณ์ เมธาธรรมรส)

นิติกรปฏิบัติการ องค์การบริหารส่วนตำบลหนองตะไ้

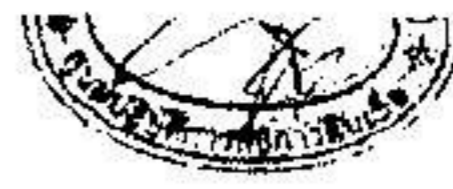

(หลักประกันสัญญาจ้าง)

หนังสือค้ำประกันเลขที่ 02285211000168

วันที่ 20 ตุลาคม 2564

ข้าพเจ้า ธนาคารกรุงเทพ จำกัด (มหาชน) สำนักงานตั้งอยู่เลขที่ 333 ถนนสีลม แขวงสีลม เขตบางรัก กรุงเทพมหานคร โดย นายฤทธิณรงค์ สุวานิชย์ 1864 และ นางสาวเกษร เพชรวงค์ 7496 ผู้มีอำนาจลงนาม  
ผูกพันธนาคาร ขอทำหนังสือค้ำประกันฉบับนี้ไว้ต่อ องค์การบริหารส่วนตำบลหนองตะโก  
ซึ่งต่อไปนี้เรียกว่า "ผู้ว่าจ้าง" ดังมีข้อความต่อไปนี้

1. ตามที่ ห้างหุ้นส่วนจำกัด เซตรุ่งเรือง เค.อาร์.

ซึ่งต่อไปนี้เรียกว่า "ผู้รับจ้าง" ได้ทำสัญญาจ้าง ก่อสร้างเสริมผิวจราจรสายเค.อาร์. สายบ้านห้วยวัด  
หนองตะโก ( ช่วงบ้านห้วยวัด ) บ้านห้วยวัด หมู่ที่ 1 ตำบลหนองตะโก อำเภอสูงเนิน อำเภอสูงเนิน จังหวัดนครราชสีมา

กับผู้ว่าจ้าง ตามสัญญาเลขที่ 1/2565 ลงวันที่ 20 ตุลาคม 2564

ซึ่งผู้รับจ้างต้องวางหลักประกันการปฏิบัติตามสัญญาต่อผู้ว่าจ้าง เป็นจำนวนเงิน -203,500.00- บาท  
(-สองแสนสามพันห้าร้อยบาทถ้วน-)

ซึ่งเท่ากับร้อยละ ห้า ( 5% ) ของมูลค่าทั้งหมดของสัญญา

ข้าพเจ้ายินยอมผูกพันตนโดยไม่มีเงื่อนไขที่จะค้ำประกันในการชำระเงินให้ตามสิทธิเรียกร้องของผู้ว่าจ้าง จำนวน  
ไม่เกิน -203,500.00- บาท (-สองแสนสามพันห้าร้อยบาทถ้วน-)


ในฐานะเป็นลูกหนี้ร่วม ในกรณีที่ผู้รับจ้างก่อให้เกิดความเสียหายใด ๆ หรือต้องชำระค่าปรับ หรือค่าใช้จ่ายใด ๆ หรือผู้รับจ้างมิได้  
ปฏิบัติตามภาระหน้าที่ใด ๆ ที่กำหนดในสัญญาดังกล่าวข้างต้น ทั้งนี้ โดยผู้ว่าจ้างไม่จำเป็นต้องเรียกร้องให้ผู้รับจ้างชำระหนี้ดังกล่าวก่อน



2. หนังสือค้ำประกันนี้มีผลใช้บังคับตั้งแต่วันที่ 20 ตุลาคม 2564 ถึงวันที่ 19 กุมภาพันธ์ 2567

และข้าพเจ้าจะไม่เพิกถอนการค้ำประกันนี้ภายในระยะเวลาที่กำหนดไว้

3. หากผู้ว่าจ้างได้ขยายระยะเวลาให้แก่ผู้รับจ้าง ให้ถือว่าข้าพเจ้ายินยอมในกรณีนั้น ๆ ด้วย โดยให้ขยายระยะเวลาการค้ำประกันนี้ออกไปตลอดระยะเวลาที่ผู้ว่าจ้างได้ขยายระยะเวลาให้แก่ผู้รับจ้างดังกล่าวข้างต้น

ข้าพเจ้าได้ลงนามไว้ต่อหน้าพยานเป็นสำคัญ

ลงชื่อ  ผู้ค้ำประกัน  
( นายฤทธิณรงค์ สุวานิชย์ 1864 ) ( นางสาวเกษร เพชรวงค์ 7496 )  
เจ้าหน้าที่ผู้รับมอบอำนาจ เจ้าหน้าที่ผู้รับมอบอำนาจ

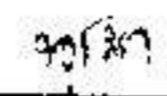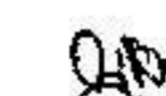ลงชื่อ  พยาน ลงชื่อ  พยาน  
( นางสาวนุชณา พันชนะ ) ( นายพาริน โพนอก )

การติดต่อธนาคารเกี่ยวกับหนังสือสัญญาค้ำประกันฯ กรุณาแจ้งที่ข้างบนนี้ทุกครั้ง  
To contact Bank concerning this Letter of Guarantee, please always refer to the above reference.

No. 1573974